
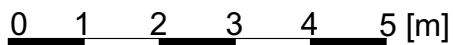


KARTA MIESZKANIA
 3/30


PIĘTRO 3		
MIESZKANIE TRZYPOKOJOWE 3/30		
NUMER POMIESZCZENIA	NAZWA POMIESZCZENIA	POWIERZCHNIA (m ²)
3/30/1	PRZEDPOKÓJ	8,89
3/30/2	ŁAZIENKA	4,10
3/30/3	GARDEROBA	3,19
3/30/4	POKÓJ (z aneksem kuchennym)	21,25
3/30/5	POKÓJ	10,19
3/30/6	POKÓJ	9,23
SUMA POWIERZCHNI		56,85
POWIERZCHNIA BALKONU		5,25

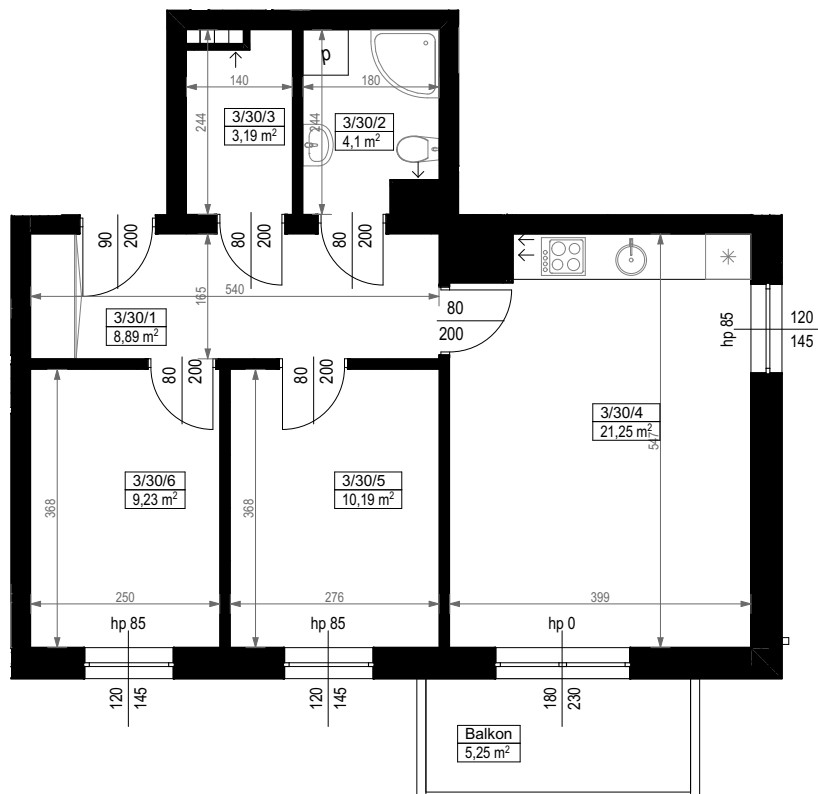

SKALA PODAWANA Z TOLERANCJĄ +/- 5%

Skala 1:100

ARANŻACJA LOKALU JEST POGLĄDOWA, STANOWI PRZYKŁADOWY MODEL FUNKCJONALNOŚCI I NIE STANOWI OFERTY W ROZUMIENIU KC.

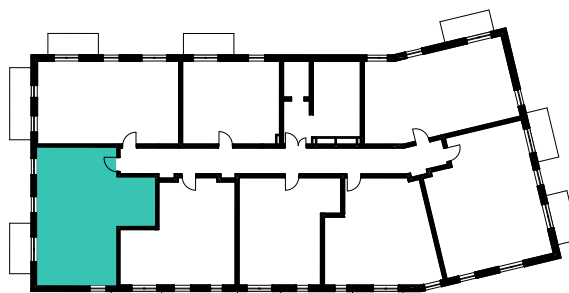

SCHEMAT ROZMIESZCZENIA LOKALI MIESZKALNYCH
 PIĘTRO 3

