
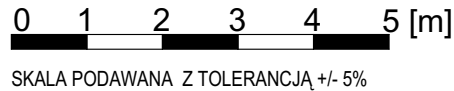




KARTA MIESZKANIA  
 3/31

PIĘTRO 3		
MIESZKANIE TRZYPKOJOWE 3/31		
NUMER POMIESZCZENIA	NAZWA POMIESZCZENIA	POWIERZCHNIA (m <sup>2</sup> )
3/31/1	PRZEDPOKÓJ	7,30
3/31/2	ŁAZIENKA	3,98
3/31/3	POKÓJ	11,96
3/31/4	POKÓJ	9,06
3/31/5	POKÓJ (z aneksem kuchennym)	21,00
<b>SUMA POWIERZCHNI</b>		<b>53,30</b>
POWIERZCHNIA BALKONU		5,25 + 7,50

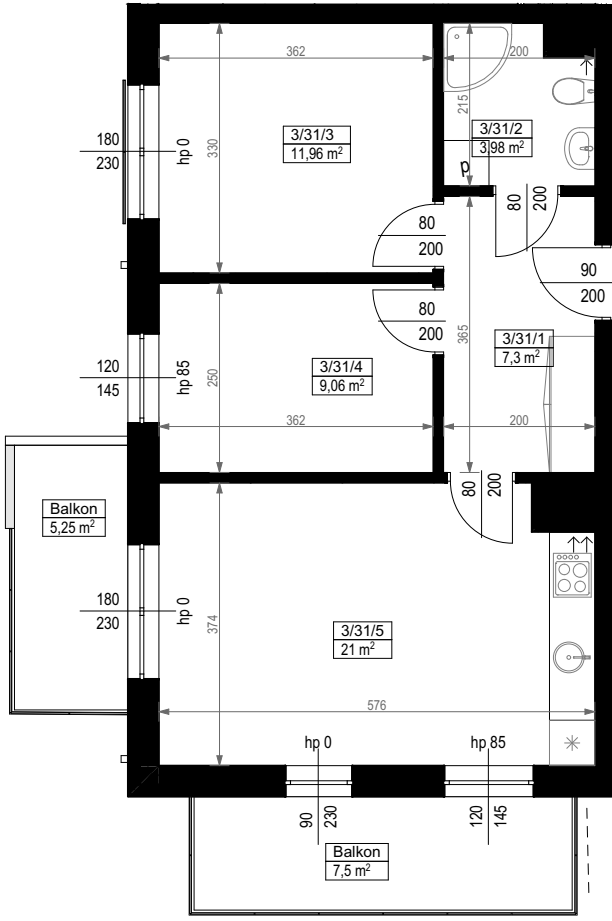

Skala 1:100

ARANŻACJA LOKALU JEST POGLĄDOWA, STANOWI PRZYKŁADOWY MODEL FUNKCJONALNOŚCI I NIE STANOWI OFERTY W ROZUMIENIU KC.

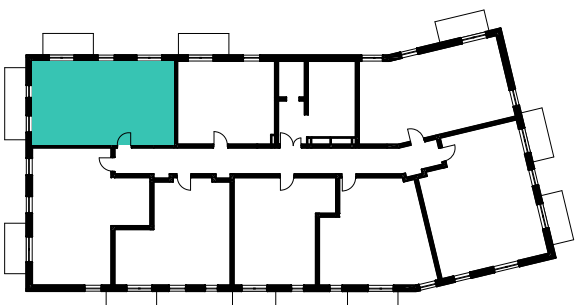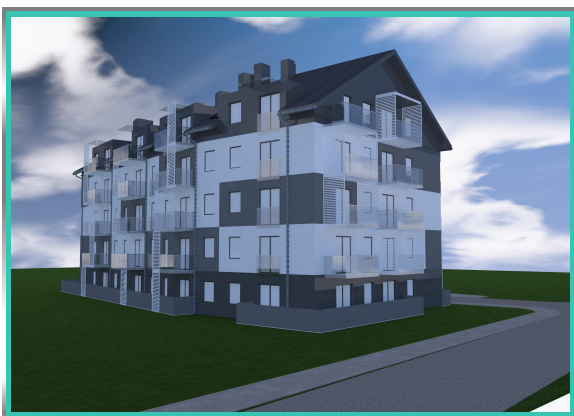

SCHEMAT ROZMIESZCZENIA LOKALI MIESZKALNYCH  
 PIĘTRO 3

