
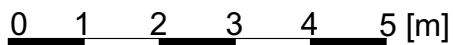


KARTA MIESZKANIA
 3/32


PIĘTRO 3		
MIESZKANIE DWUPOKOJOWE 3/32		
NUMER POMIESZCZENIA	NAZWA POMIESZCZENIA	POWIERZCHNIA (m ²)
3/32/1	PRZEDPOKÓJ	4,32
3/32/2	ŁAZIENKA	3,71
3/32/3	POKÓJ	11,44
3/32/4	POKÓJ (z aneksem kuchennym)	16,92
SUMA POWIERZCHNI		36,39
POWIERZCHNIA BALKONU		5,25

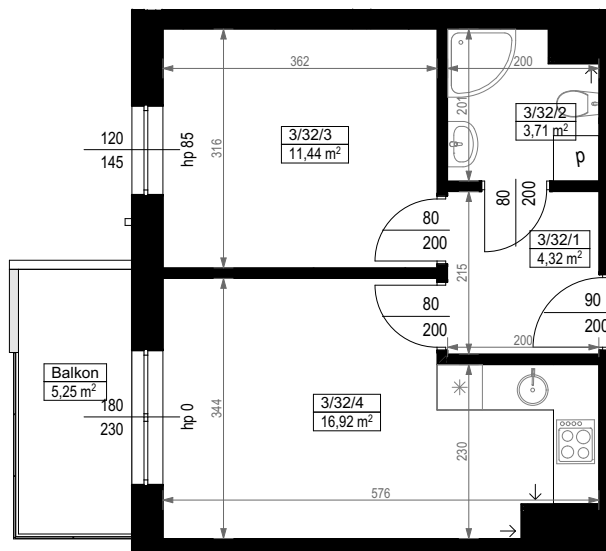

SKALA PODAWANA Z TOLERANCJĄ +/- 5%

Skala 1:100

ARANŻACJA LOKALU JEST POGŁĄDOWA, STANOWI PRZYKŁADOWY MODEL FUNKCJONALNOŚCI I NIE STANOWI OFERTY W ROZUMIENIU KC.

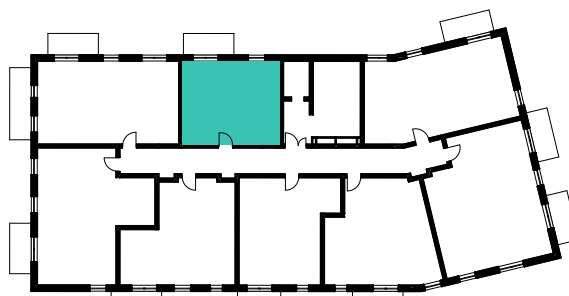

SCHEMAT ROZMIESZCZENIA LOKALI MIESZKALNYCH
 PIĘTRO 3

