
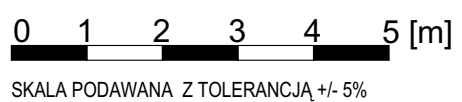





KARTA MIESZKANIA  
 4/33

PIĘTRO 4		
MIESZKANIE TRZYPOKOJOWE 4/33		
NUMER POMIESZCZENIA	NAZWA POMIESZCZENIA	POWIERZCHNIA (m <sup>2</sup> )
4/33/1	PRZEDPOKÓJ	9,52
4/33/2	ŁAZIENKA	4,26
4/33/3	POKÓJ	8,60
4/33/4	POKÓJ	6,97
4/33/5	POKÓJ (z aneksem kuchennym)	21,08
<b>SUMA POWIERZCHNI</b>		<b>50,43</b>
POWIERZCHNIA BALKONU		5,25

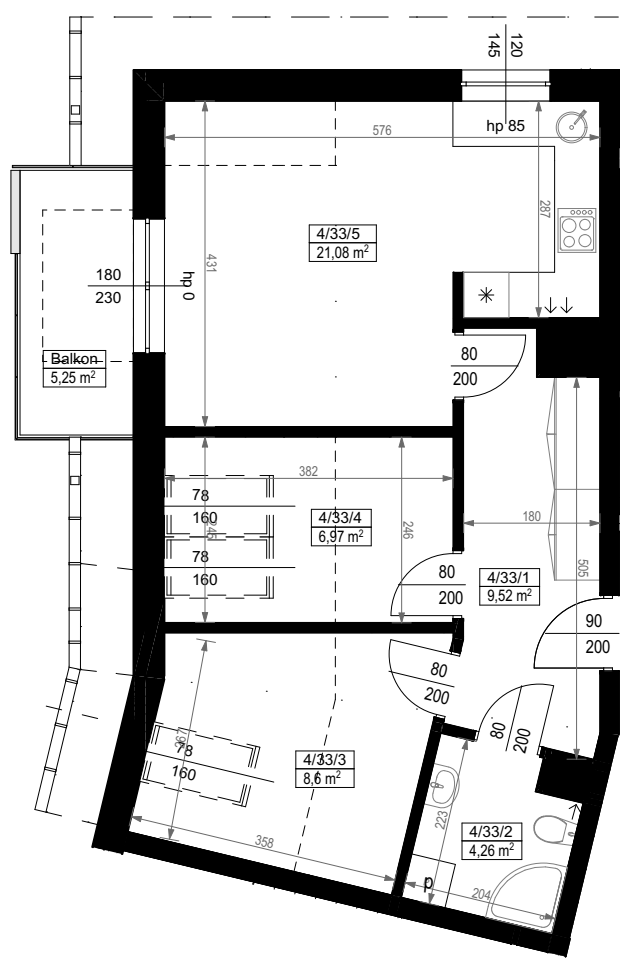

Skala 1:100

ARANŻACJA LOKALU JEST POGLĄDOWA, STANOWI PRZYKŁADOWY MODEL FUNKCJONALNOŚCI I NIE STANOWI OFERTY W ROZUMIENIU KC.

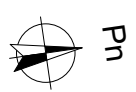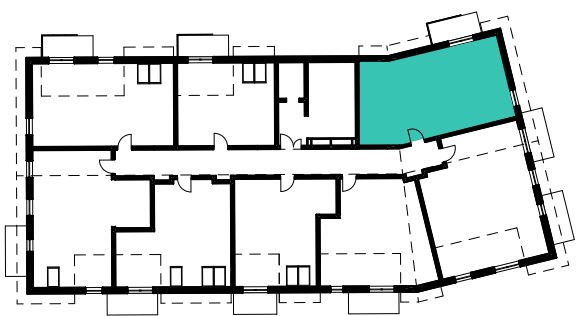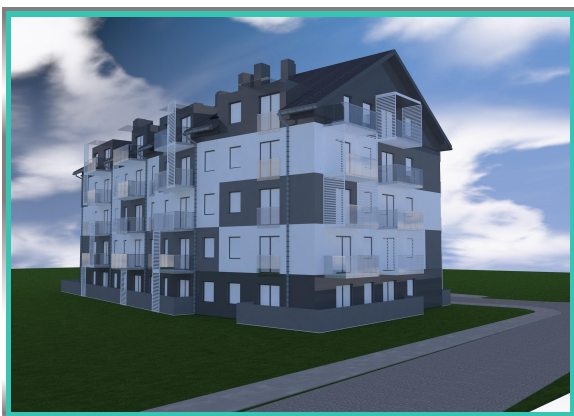

SCHEMAT ROZMIESZCZENIA LOKALI MIESZKALNYCH  
 PIĘTRO 4