



PIĘTRO 4		
MIESZKANIE TRZYPOKOJOWE 4/34		
NUMER POMIESZCZENIA	NAZWA POMIESZCZENIA	POWIERZCHNIA (m ²)
4/34/1	PRZEDPOKÓJ	8,60
4/34/2	GARDEROBA	2,20
4/34/3	ŁAZIENKA	3,63
4/34/5	POKÓJ (z aneksem kuchennym)	26,62
4/34/6	POKÓJ	9,52
4/34/7	POKÓJ	10,77
SUMA POWIERZCHNI		61,34
POWIERZCHNIA TARASU PRZYLOKALOWEGO		5,25 + 5,25

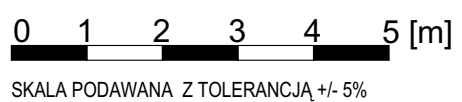

Skala 1:100

ARANŻACJA LOKALU JEST POGLĄDOWA, STANOWI PRZYKŁADOWY MODEL FUNKCJONALNOŚCI I NIE STANOWI OFERTY W ROZUMIENIU KC.

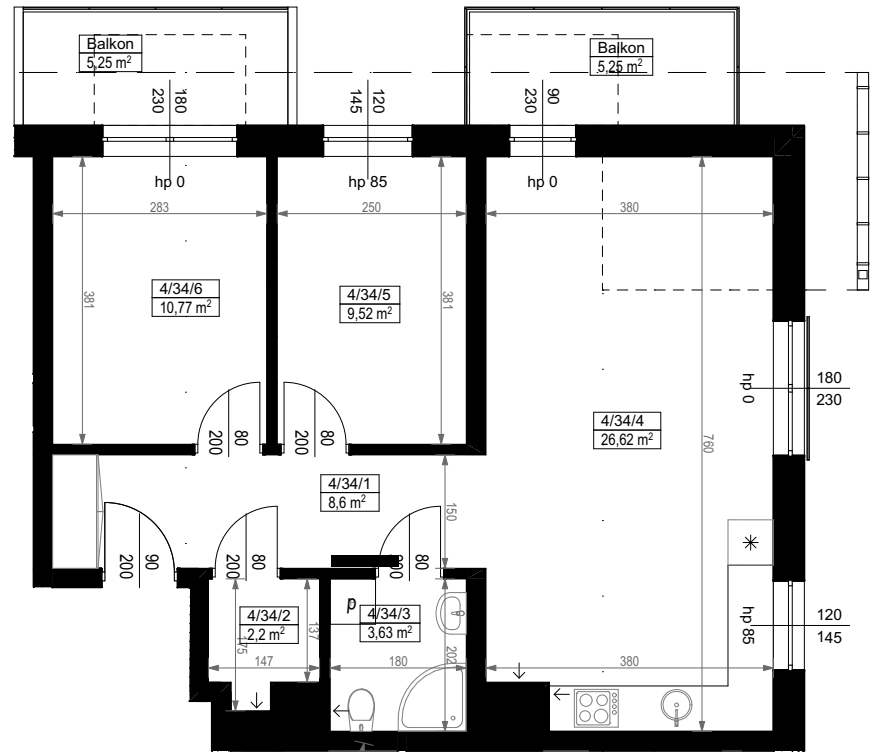