
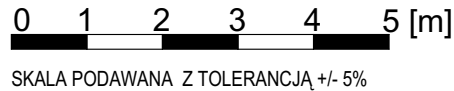



KARTA MIESZKANIA
 4/35

PIĘTRO 4		
MIESZKANIE DWUPOKOJOWE 4/35		
NUMER POMIESZCZENIA	NAZWA POMIESZCZENIA	POWIERZCHNIA (m ²)
4/35/1	PRZEDPOKÓJ	7,23
4/35/2	ŁAZIENKA	5,32
4/35/3	POKÓJ (z aneksem kuchennym)	21,06
4/35/4	POKÓJ	11,83
SUMA POWIERZCHNI		45,44
POWIERZCHNIA BALKONU		5,25

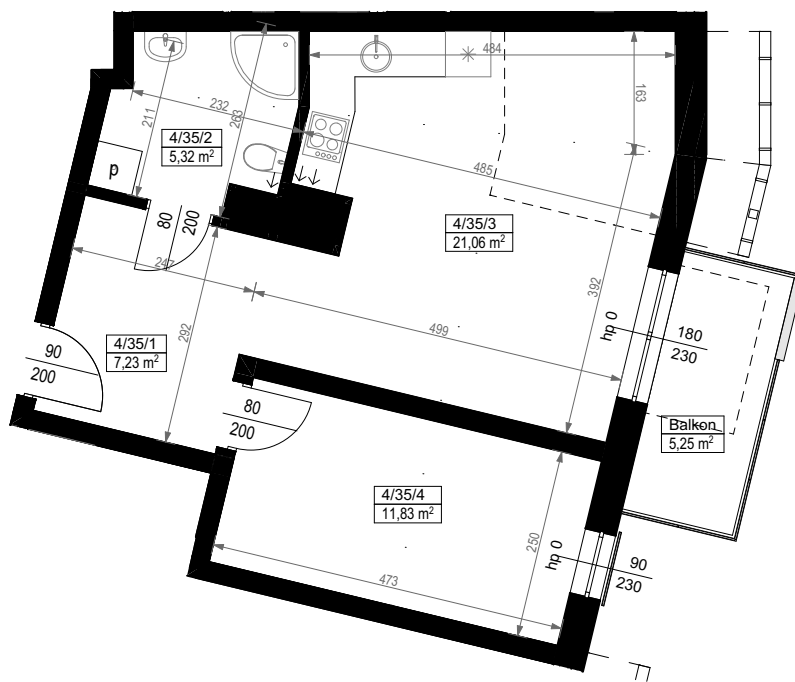

Skala 1:100

ARANŻACJA LOKALU JEST POGLĄDOWA, STANOWI PRZYKŁADOWY MODEL FUNKCJONALNOŚCI I NIE STANOWI OFERTY W ROZUMIENIU KC.

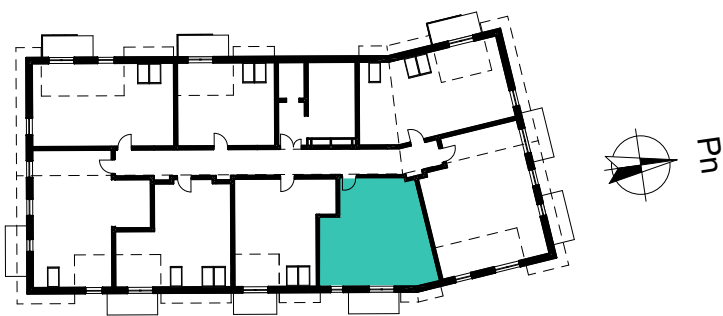

SCHEMAT ROZMIESZCZENIA LOKALI MIESZKALNYCH
 PIĘTRO 4