
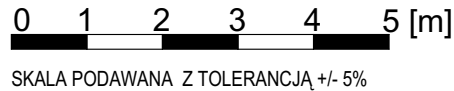


KARTA MIESZKANIA
 4/36

PIĘTRO 4		
MIESZKANIE DWUPOKOJOWE 4/36		
NUMER POMIESZCZENIA	NAZWA POMIESZCZENIA	POWIERZCHNIA (m ²)
4/36/1	PRZEDPOKÓJ	4,70
4/36/2	ŁAZIENKA	4,50
4/36/3	POKÓJ	10,02
4/36/4	POKÓJ (z aneksem kuchennym)	20,49
SUMA POWIERZCHNI		39,71
POWIERZCHNIA BALKONU		4,50

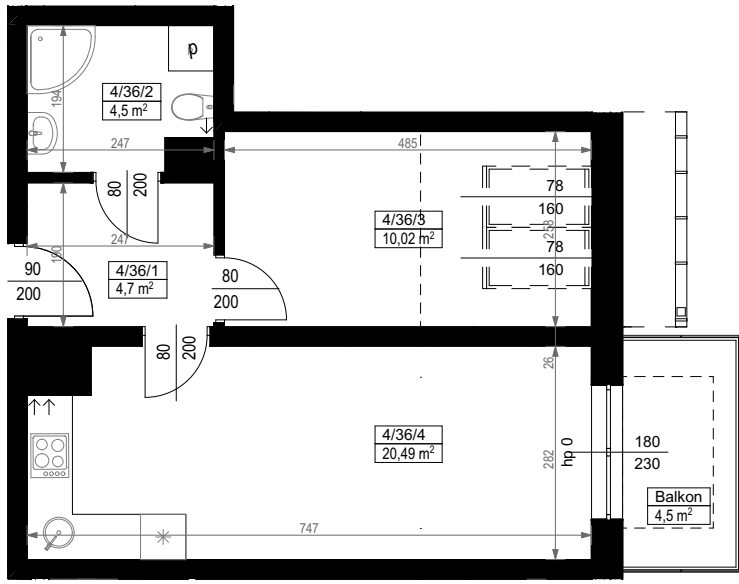

Skala 1:100

ARANŻACJA LOKALU JEST POGŁĄDOWA, STANOWI PRZYKŁADOWY MODEL FUNKCJONALNOŚCI I NIE STANOWI OFERTY W ROZUMIENIU KC.

