
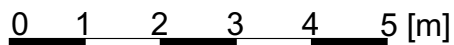


KARTA MIESZKANIA
4/37

PIĘTRO 4		
MIESZKANIE DWUPOKOJOWE 4/37		
NUMER POMIESZCZENIA	NAZWA POMIESZCZENIA	POWIERZCHNIA (m ²)
4/37/1	PRZEDPOKÓJ	4,48
4/37/2	GARDEROBA	3,51
4/37/3	ŁAZIENKA	4,39
4/37/4	POKÓJ	10,20
4/37/5	POKÓJ (z aneksem kuchennym)	17,95
SUMA POWIERZCHNI		40,53
POWIERZCHNIA BALKONU		5,25

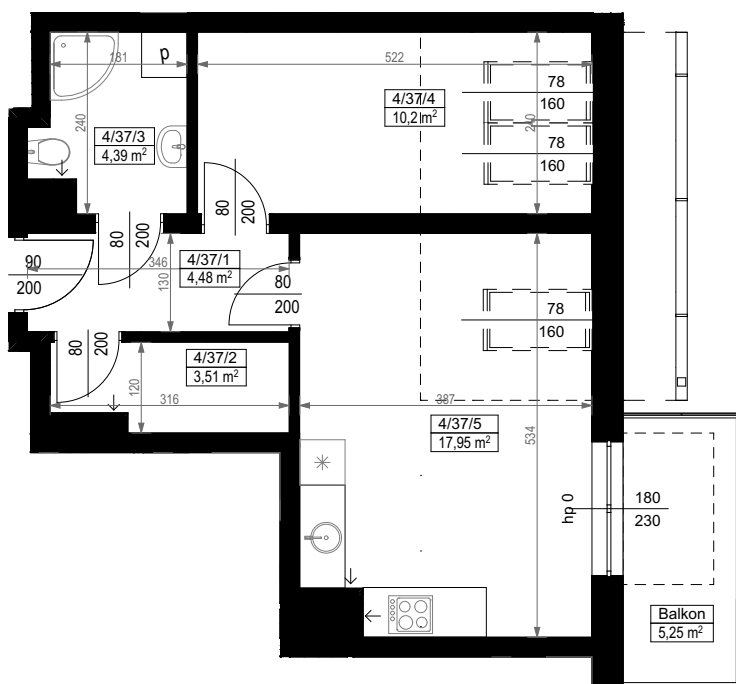

SKALA PODAWANA Z TOLERANCJĄ +/- 5%

Skala 1:100

ARANŻACJA LOKALU JEST POGLĄDOWA, STANOWI PRZYKŁADOWY MODEL FUNKCJONALNOŚCI I NIE STANOWI OFERTY W ROZUMIENIU KC.



SCHEMAT ROZMIESZCZENIA LOKALI MIESZKALNYCH
PIĘTRO 4