
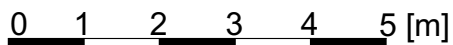


KARTA MIESZKANIA
 4/38

PIĘTRO 4		
MIESZKANIE TRZYPOKOJOWE 4/38		
NUMER POMIESZCZENIA	NAZWA POMIESZCZENIA	POWIERZCHNIA (m ²)
4/38/1	PRZEDPOKÓJ	8,89
4/38/2	ŁAZIENKA	4,09
4/38/3	GARDEROBA	3,04
4/38/4	POKÓJ (z aneksem kuchennym)	18,50
4/38/5	POKÓJ	10,16
4/38/6	POKÓJ	9,20
SUMA POWIERZCHNI		53,88
POWIERZCHNIA BALKONU		5,25

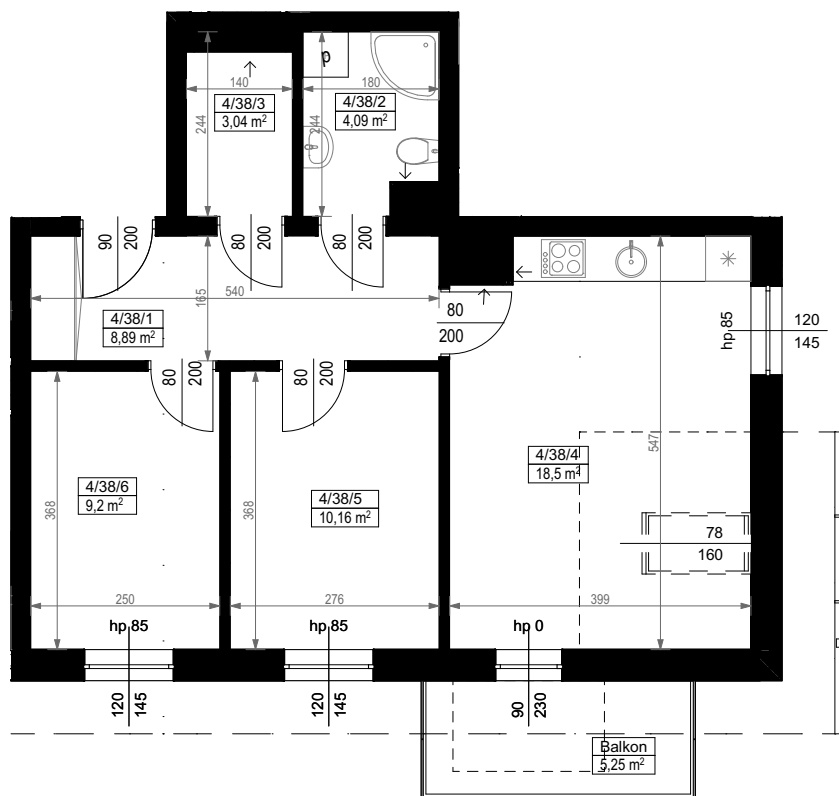

SKALA PODAWANA Z TOLERANCJĄ +/- 5%

Skala 1:100

ARANŻACJA LOKALU JEST POGLĄDOWA, STANOWI PRZYKŁADOWY MODEL FUNKCJONALNOŚCI I NIE STANOWI OFERTY W ROZUMIENIU KC.



SCHEMAT ROZMIESZCZENIA LOKALI MIESZKALNYCH
 PIĘTRO 4