
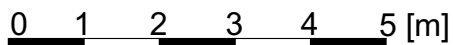


KARTA MIESZKANIA
 4/39


PIĘTRO 4		
MIESZKANIE TRZYPOKOJOWE 4/39		
NUMER POMIESZCZENIA	NAZWA POMIESZCZENIA	POWIERZCHNIA (m ²)
4/39/1	PRZEDPOKÓJ	7,30
4/39/2	ŁAZIENKA	3,98
4/39/3	POKÓJ	8,76
4/39/4	POKÓJ	9,06
4/39/5	POKÓJ (z aneksem kuchennym)	20,38
SUMA POWIERZCHNI		49,48
POWIERZCHNIA BALKONU		5,25

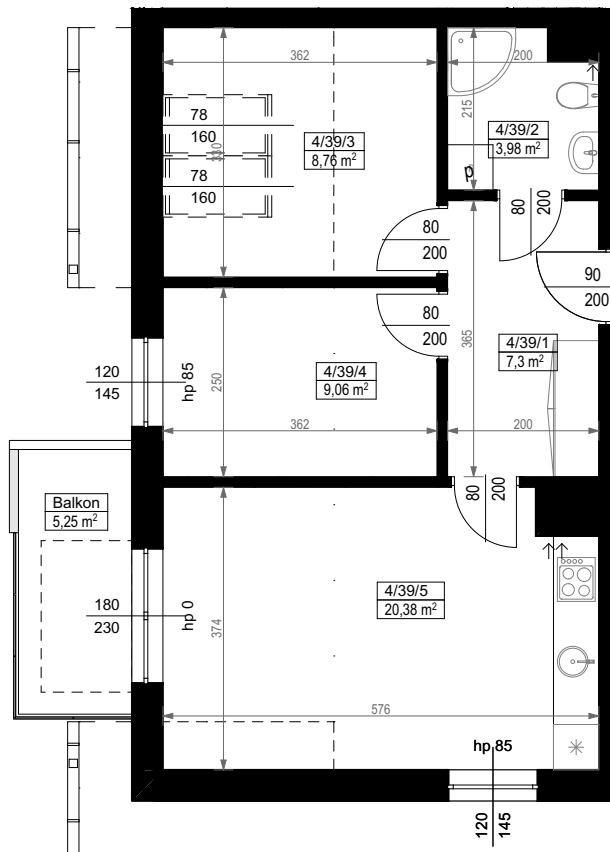

SKALA PODAWANA Z TOLERANCJĄ +/- 5%

Skala 1:100

ARANŻACJA LOKALU JEST POGLĄDOWA, STANOWI PRZYKŁADOWY MODEL FUNKCJONALNOŚCI I NIE STANOWI OFERTY W ROZUMIENIU KC.

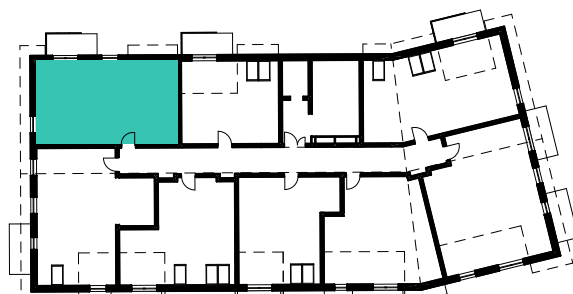

SCHEMAT ROZMIESZCZENIA LOKALI MIESZKALNYCH
 PIĘTRO 4

