
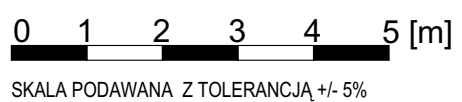




KARTA MIESZKANIA
 4/40

PIĘTRO 3		
MIESZKANIE DWUPOKOJOWE 4/40		
NUMER POMIESZCZENIA	NAZWA POMIESZCZENIA	POWIERZCHNIA (m ²)
4/40/1	PRZEDPOKÓJ	4,30
4/40/2	ŁAZIENKA	3,71
4/40/3	POKÓJ	8,67
4/40/4	POKÓJ (z aneksem kuchennym)	16,83
SUMA POWIERZCHNI		33,36
POWIERZCHNIA BALKONU		5,25

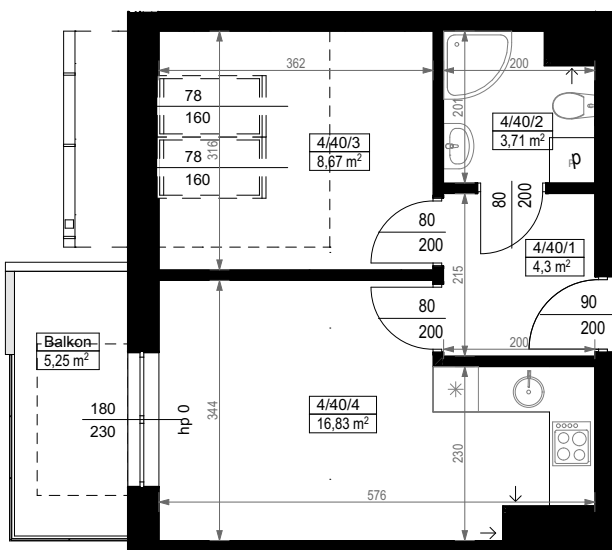

Skala 1:100

ARANŻACJA LOKALU JEST POGŁĄDOWA, STANOWI PRZYKŁADOWY MODEL FUNKCJONALNOŚCI I NIE STANOWI OFERTY W ROZUMIENIU KC.

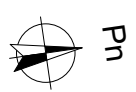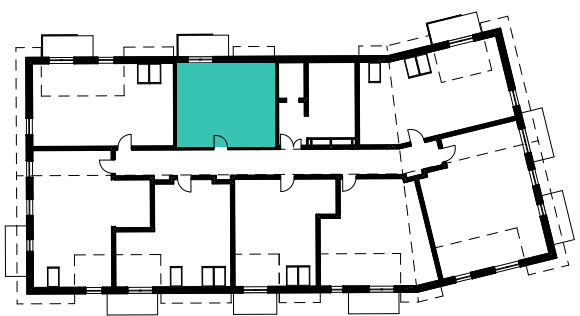

SCHEMAT ROZMIESZCZENIA LOKALI MIESZKALNYCH
 PIĘTRO 4