


KARTA MIESZKANIA
A/0/10

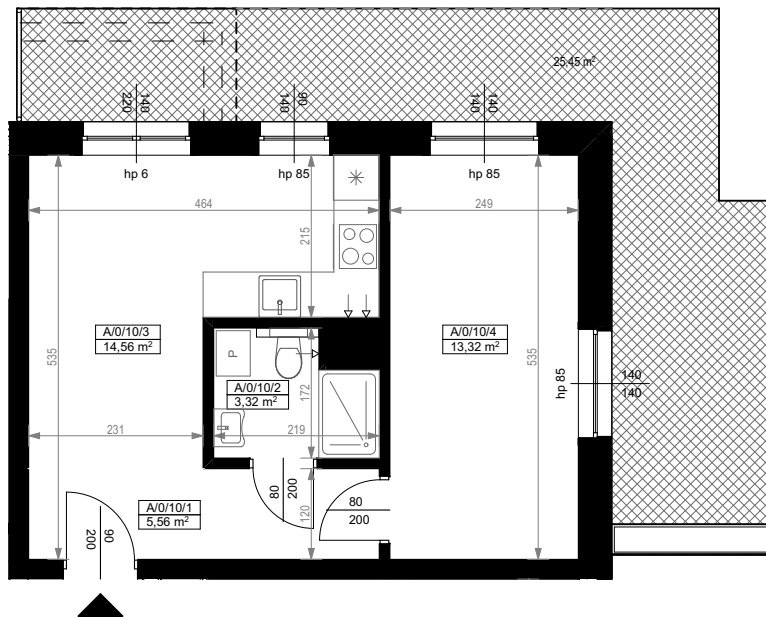

PARTER		
MIESZKANIE DWUPOKOJOWE A/0/10		
NUMER POMIESZCZENIA	NAZWA POMIESZCZENIA	POWIERZCHNIA (m ²)
A/0/10/1	PRZEDPOKÓJ	5,56
A/0/10/2	ŁAZIENKA	3,32
A/0/10/3	POKÓJ (z aneksem kuchennym)	14,56
A/0/10/4	POKÓJ	13,32
SUMA POWIERZCHNI		36,76
POWIERZCHNIA TARASU PRZYLOKALOWEGO		25,45




0 1 2 3 4 5 [m]

SKALA PODAWANA Z TOLERANCJĄ +/- 5%

Skala 1:100

ARANŻACJA LOKALU JEST POGLĄDOWA, STANOWI PRZYKŁADOWY MODEL FUNKCJONALNOŚCI I NIE STANOWI OFERTY W ROZUMIENIU KC.

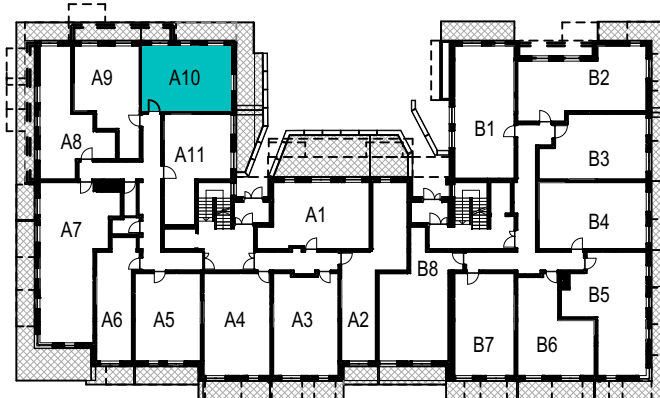

SCHEMAT ROZMIESZCZENIA LOKALI MIESZKALNYCH
PARTER

