


PARTER		
MIESZKANIE DWUPOKOJOWE A/0/11		
NUMER POMIESZCZENIA	NAZWA POMIESZCZENIA	POWIERZCHNIA (m ²)
A/0/11/1	PRZEDPOKÓJ	6,16
A/0/11/2	ŁAZIENKA	5,24
A/0/11/3	POKÓJ (z aneksem kuchennym)	15,56
A/0/11/4	POKÓJ	9,72
SUMA POWIERZCHNI		36,68
POWIERZCHNIA TARASU PRZYLOKALOWEGO		8,44

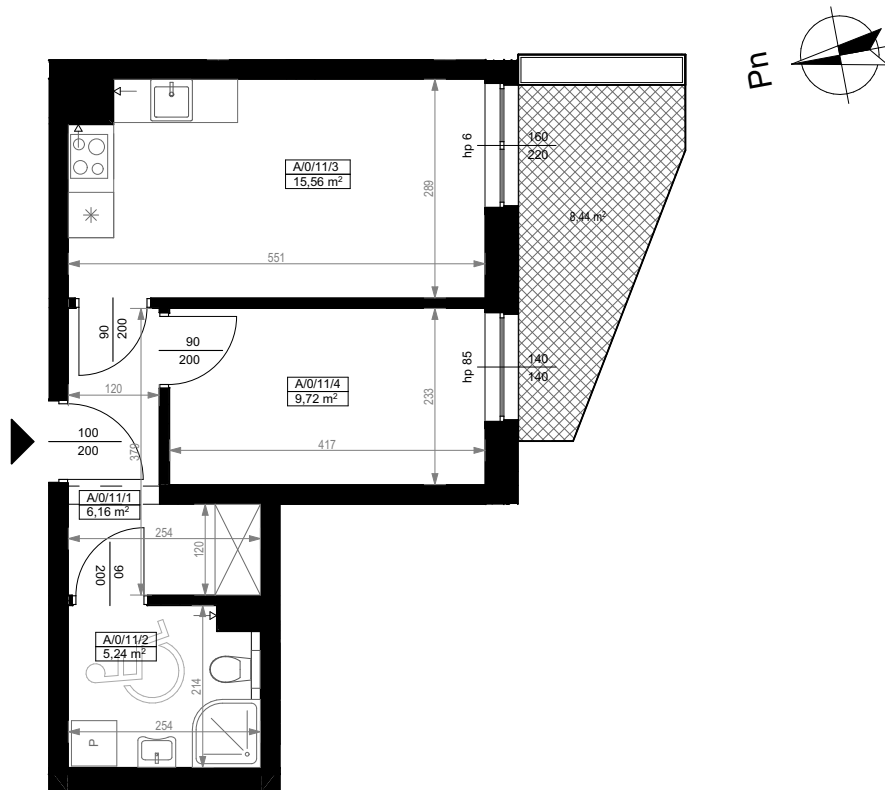


0 1 2 3 4 5 [m]

SKALA PODAWANA Z TOLERANCJĄ +/- 5%

Skala 1:100

ARANŻACJA LOKALU JEST POGLĄDOWA, STANOWI PRZYKŁADOWY MODEL FUNKCJONALNOŚCI I NIE STANOWI OFERTY W ROZUMIENIU KC.

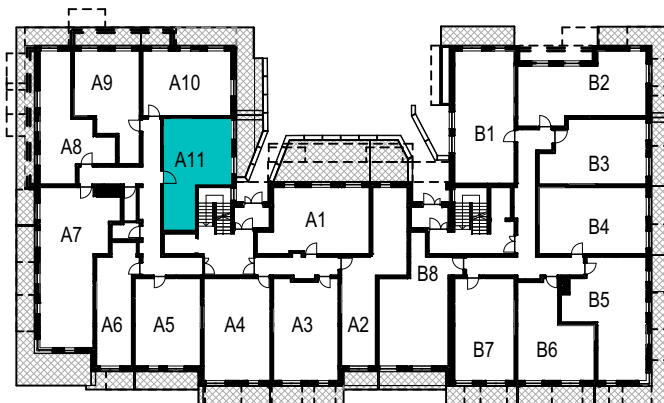

SCHEMAT ROZMIESZCZENIA LOKALI MIESZKALNYCH
PARTER