


## KARTA MIESZKANIA A/0/2

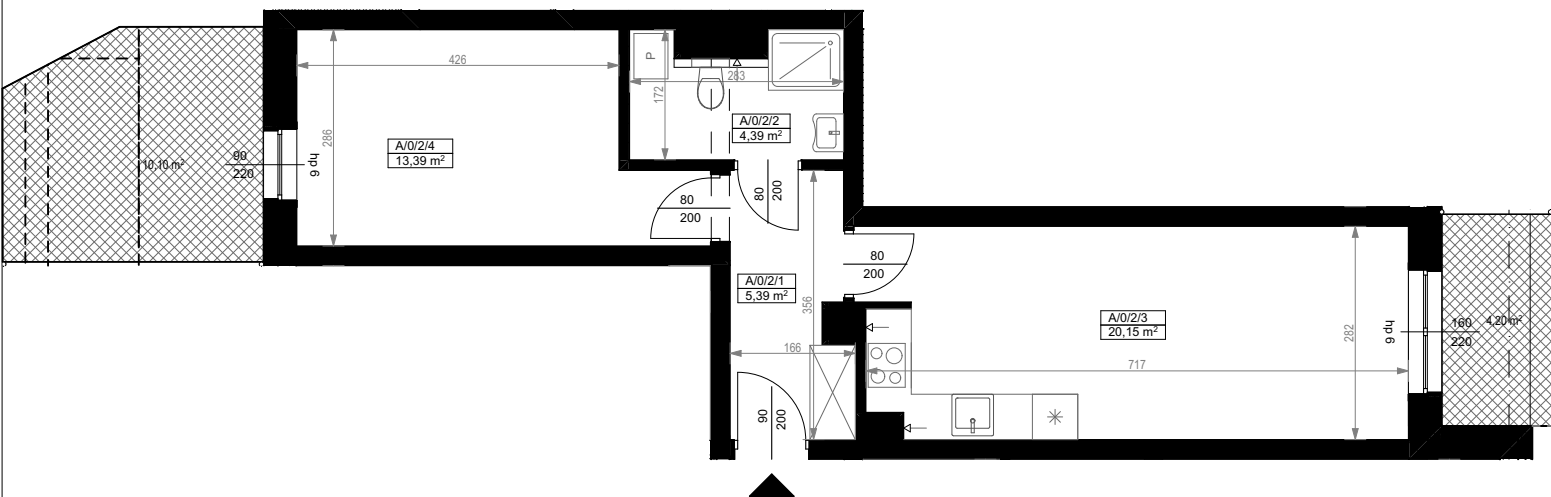

PARTER		
MIESZKANIE DWUPOKOJOWE A/0/2		
NUMER POMIESZCZENIA	NAZWA POMIESZCZENIA	POWIERZCHNIA (m <sup>2</sup> )
A/0/2/1	PRZEDPOKÓJ	5,39
A/0/2/2	ŁAZIENKA	4,39
A/0/2/3	POKÓJ (z aneksem kuchennym)	20,15
A/0/2/4	POKÓJ	13,39
<b>SUMA POWIERZCHNI</b>		<b>43,32</b>
POWIERZCHNIA TARASÓW PRZYLOKALOWYCH		<b>14,30</b>




0 1 2 3 4 5 [m]

SKALA PODAWANA Z TOLERANCJĄ +/- 5%

Skala 1:100

ARANŻACJA LOKALU JEST POGLĄDOWA, STANOWI PRZYKŁADOWY MODEL FUNKCJONALNOŚCI I NIE STANOWI OFERTY W ROZUMIENIU KC.

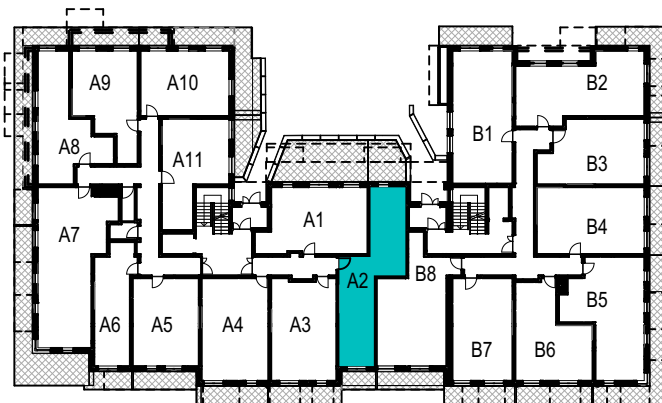

SCHEMAT ROZMIESZCZENIA LOKALI MIESZKALNYCH  
PARTER

