
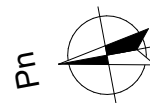


KARTA MIESZKANIA
A/0/6

PARTER		
MIESZKANIE JEDNOPOKOJOWE A/0/6		
NUMER POMIESZCZENIA	NAZWA POMIESZCZENIA	POWIERZCHNIA (m ²)
	PRZEDPOKÓJ	5,51
	ŁAZIENKA	3,13
	POKÓJ (z aneksem kuchennym)	19,41
SUMA POWIERZCHNI		28,05
POWIERZCHNIA TARASU PRZYLOKALOWEGO		5,35

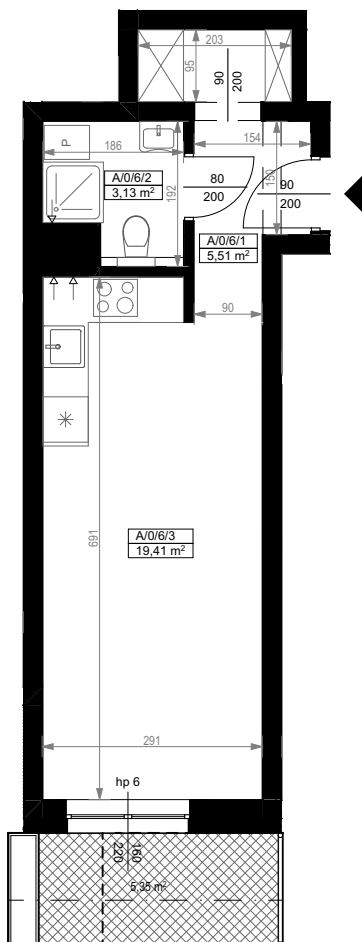


0 1 2 3 4 5 [m]

SKALA PODAWANA Z TOLERANCJĄ +/- 5%

Skala 1:100

ARANŻACJA LOKALU JEST POGLĄDOWA, STANOWI PRZYKŁADOWY
MODEL FUNKCJONALNOŚCI I NIE STANOWI OFERTY W ROZUMIENIU KC.

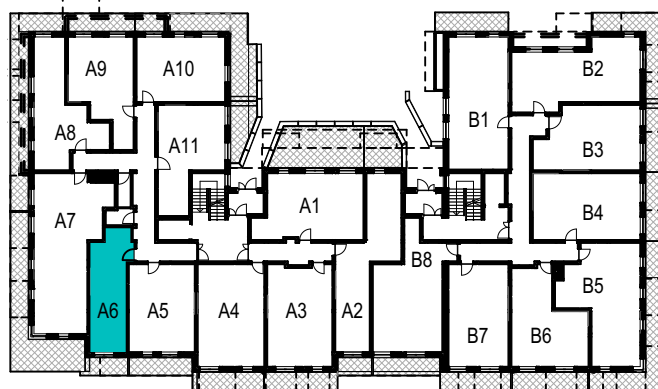

SCHEMAT ROZMIESZCZENIA LOKALI MIESZKALNYCH
PARTER

