


KARTA MIESZKANIA  
A/0/7

PARTER		
MIESZKANIE TRZYPOKOJOWE A/0/7		
NUMER POMIESZCZENIA	NAZWA POMIESZCZENIA	POWIERZCHNIA (m <sup>2</sup> )
A/0/7/1	PRZEDPOKÓJ	9,57
A/0/7/2	ŁAZIENKA	4,00
A/0/7/3	GARDEROBA	2,43
A/0/7/4	POKÓJ	19,95
A/0/7/5	KUCHNIA	7,04
A/0/7/6	POKÓJ	9,47
A/0/7/7	POKÓJ	8,86
<b>SUMA POWIERZCHNI</b>		<b>61,32</b>
POWIERZCHNIA TARASU PRZYLOKALOWEGO		<b>36,92</b>

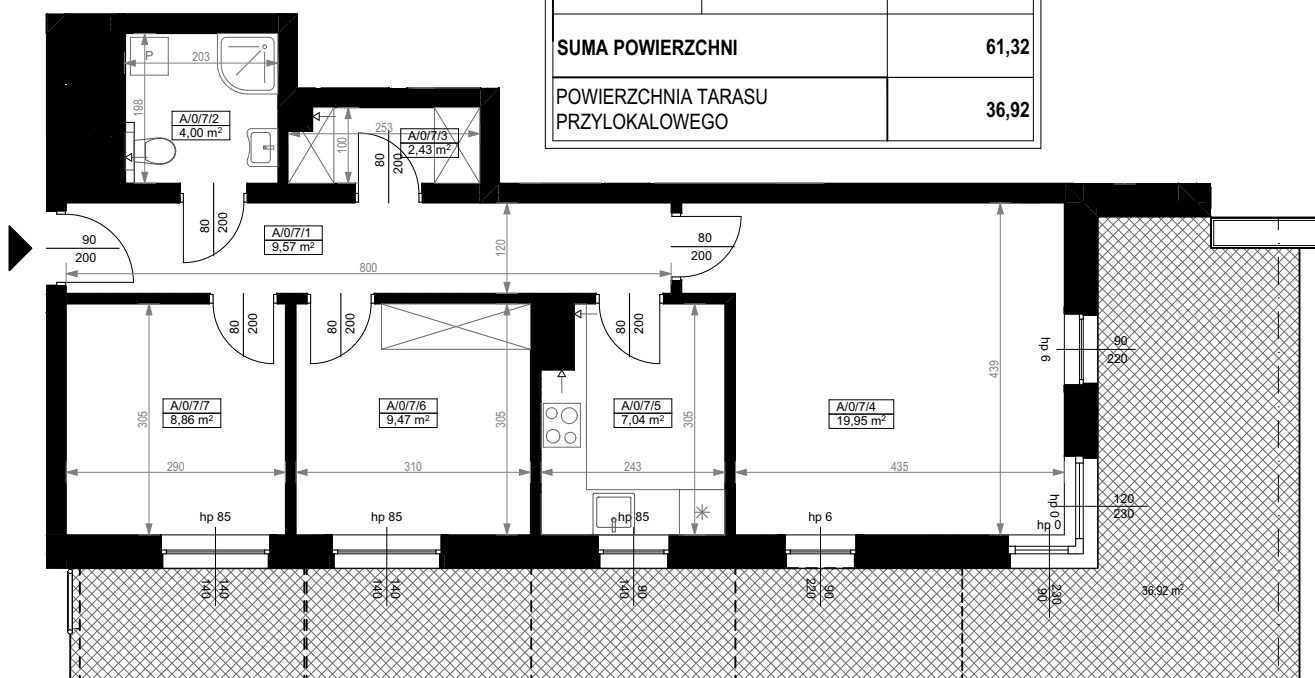


0 1 2 3 4 5 [m]

SKALA PODAWANA Z TOLERANCJĄ +/- 5%

Skala 1:100

ARANŻACJA LOKALU JEST POGLĄDOWA, STANOWI PRZYKŁADOWY MODEL FUNKCJONALNOŚCI I NIE STANOWI OFERTY W ROZUMIENIU KC.

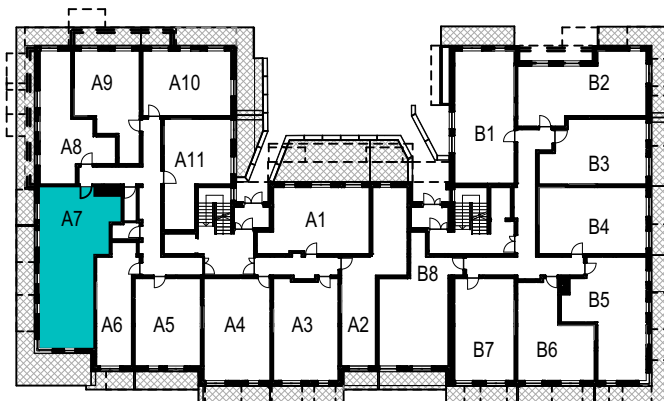

SCHEMAT ROZMIESZCZENIA LOKALI MIESZKALNYCH  
PARTER

