


KARTA MIESZKANIA
A/0/8

PARTER		
MIESZKANIE DWUPOKOJOWE A/0/8		
NUMER POMIESZCZENIA	NAZWA POMIESZCZENIA	POWIERZCHNIA (m ²)
A/0/8/1	PRZEDPOKÓJ	4,86
A/0/8/2	ŁAZIENKA	3,32
A/0/8/3	POKÓJ (z aneksem kuchennym)	18,97
A/0/8/4	POKÓJ	10,25
SUMA POWIERZCHNI		37,40
POWIERZCHNIA TARASU PRZYLOKALOWEGO		24,28

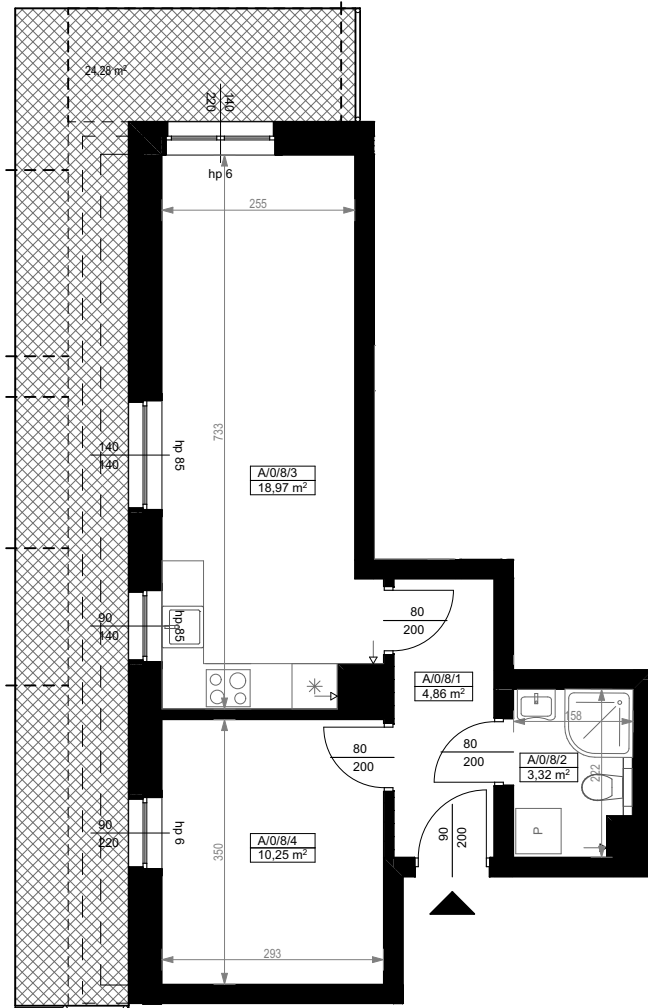


0 1 2 3 4 5 [m]

SKALA PODAWANA Z TOLERANCJĄ +/- 5%

Skala 1:100

ARANŻACJA LOKALU JEST POGLĄDOWA, STANOWI PRZYKŁADOWY MODEL FUNKCJONALNOŚCI I NIE STANOWI OFERTY W ROZUMIENIU KC.

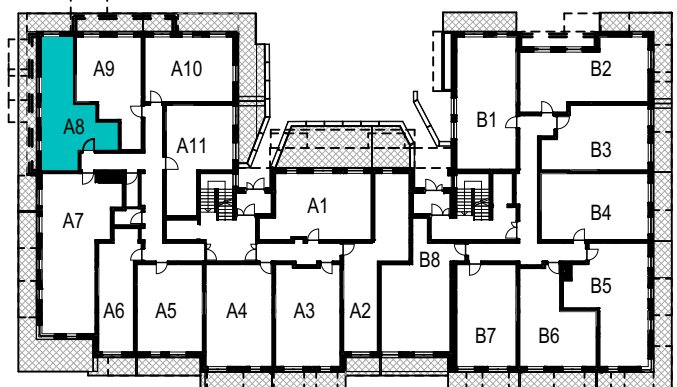

SCHEMAT ROZMIESZCZENIA LOKALI MIESZKALNYCH
PARTER