


KARTA MIESZKANIA
A/1/13

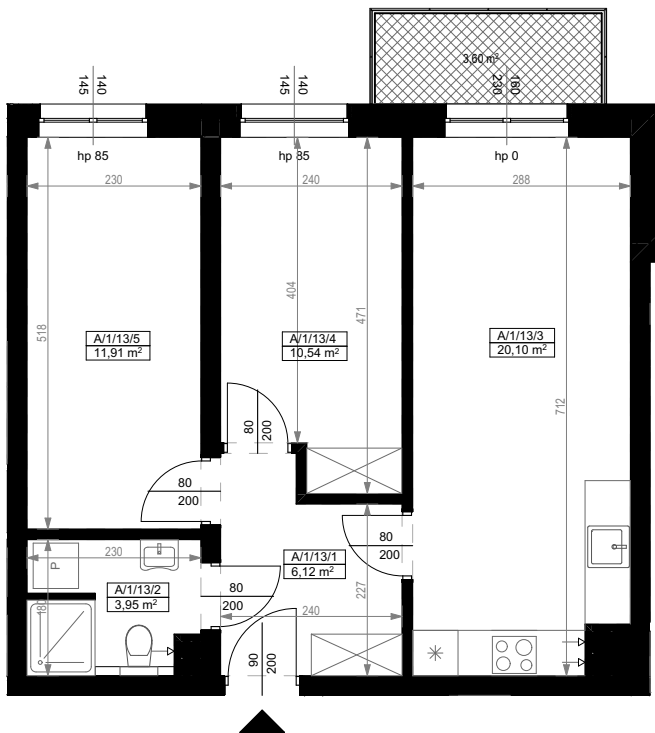

PIĘTRO I		
MIESZKANIE TRZYPOKOJOWE A/1/13		
NUMER POMIESZCZENIA	NAZWA POMIESZCZENIA	POWIERZCHNIA (m ²)
A/1/13/1	PRZEDPOKÓJ	6,12
A/1/13/2	ŁAZIENKA	3,95
A/1/13/3	POKÓJ (z aneksem kuchennym)	20,10
A/1/13/4	POKÓJ	10,54
A/1/13/5	POKÓJ	11,91
SUMA POWIERZCHNI		52,62
POWIERZCHNIA BALKONU		3,60




0 1 2 3 4 5 [m]

SKALA PODAWANA Z TOLERANCJĄ +/- 5%

Skala 1:100

ARANŻACJA LOKALU JEST POGLĄDOWA, STANOWI PRZYKŁADOWY MODEL FUNKCJONALNOŚCI I NIE STANOWI OFERTY W ROZUMIENIU KC.

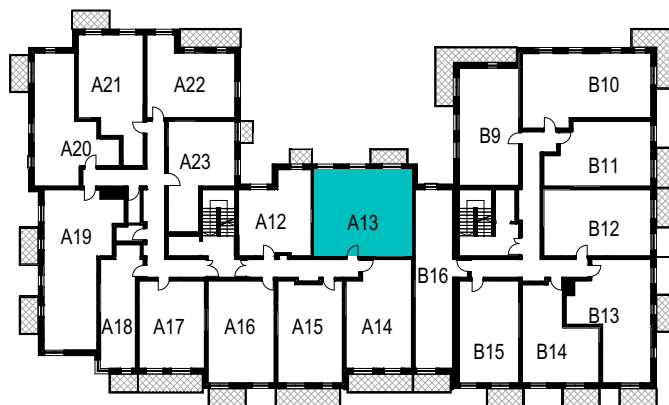

SCHEMAT ROZMIESZCZENIA LOKALI MIESZKALNYCH
PIĘTRO I

