



KARTA MIESZKANIA  
A/1/14

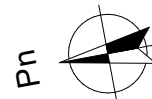

PIĘTRO I		
MIESZKANIE DWUPOKOJOWE A/1/14		
NUMER POMIESZCZENIA	NAZWA POMIESZCZENIA	POWIERZCHNIA (m <sup>2</sup> )
A/1/14/1	PRZEDPOKÓJ	3,86
A/1/14/2	ŁAZIENKA	4,40
A/1/14/3	POKÓJ (z aneksem kuchennym)	19,07
A/1/14/4	POKÓJ	16,58
<b>SUMA POWIERZCHNI</b>		<b>43,91</b>
POWIERZCHNIA BALKONU		<b>7,96</b>

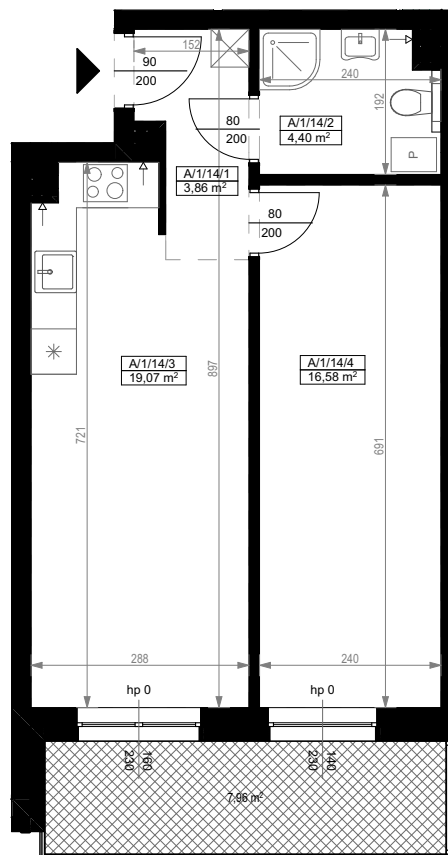


0 1 2 3 4 5 [m]

SKALA PODAWANA Z TOLERANCJĄ +/- 5%

Skala 1:100

ARANŻACJA LOKALU JEST POGLĄDOWA, STANOWI PRZYKŁADOWY MODEL FUNKCJONALNOŚCI I NIE STANOWI OFERTY W ROZUMIENIU KC.

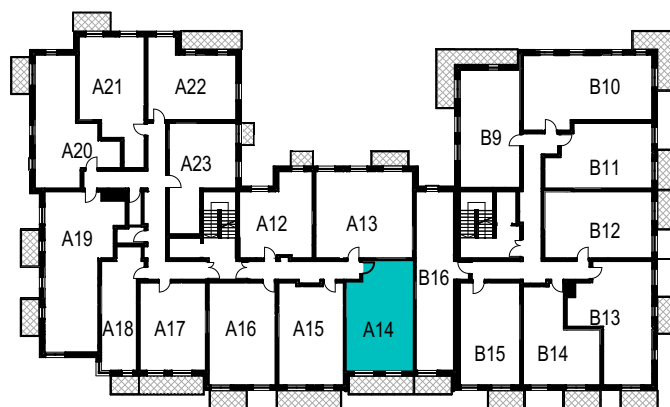

SCHEMAT ROZMIESZCZENIA LOKALI MIESZKALNYCH  
PIĘTRO I

