



KARTA MIESZKANIA
A/1/16

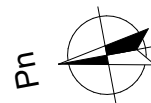

PIĘTRO I		
MIESZKANIE DWUPOKOJOWE A/1/16		
NUMER POMIESZCZENIA	NAZWA POMIESZCZENIA	POWIERZCHNIA (m ²)
A/1/16/1	PRZEDPOKÓJ	6,18
A/1/16/2	ŁAZIENKA	4,73
A/1/16/3	POKÓJ (z aneksem kuchennym)	19,54
A/1/16/4	POKÓJ	13,25
SUMA POWIERZCHNI		43,70
POWIERZCHNIA BALKONU		4,50

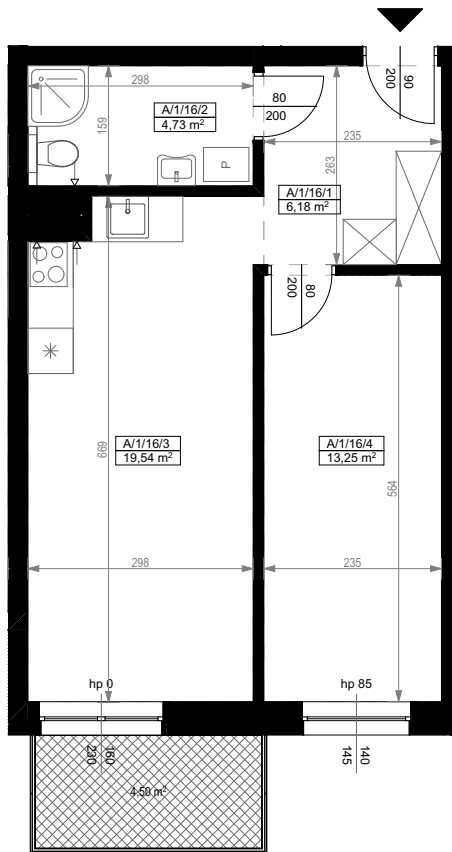

0 1 2 3 4 5 [m]

SKALA PODAWANA Z TOLERANCJĄ +/- 5%

Skala 1:100

ARANŻACJA LOKALU JEST POGLĄDOWA, STANOWI PRZYKŁADOWY MODEL FUNKCJONALNOŚCI I NIE STANOWI OFERTY W ROZUMIENIU KC.



SCHEMAT ROZMIESZCZENIA LOKALI MIESZKALNYCH
PIĘTRO I

