


KARTA MIESZKANIA  
A/1/17

PIĘTRO I		
MIESZKANIE DWUPOKOJOWE A/1/17		
NUMER POMIESZCZENIA	NAZWA POMIESZCZENIA	POWIERZCHNIA (m <sup>2</sup> )
A/1/17/1	PRZEDPOKÓJ	5,30
A/1/17/2	ŁAZIENKA	3,06
A/1/17/3	POKÓJ (z aneksem kuchennym)	15,89
A/1/17/4	POKÓJ	12,61
<b>SUMA POWIERZCHNI</b>		<b>36,86</b>
POWIERZCHNIA BALKONU		<b>7,83</b>

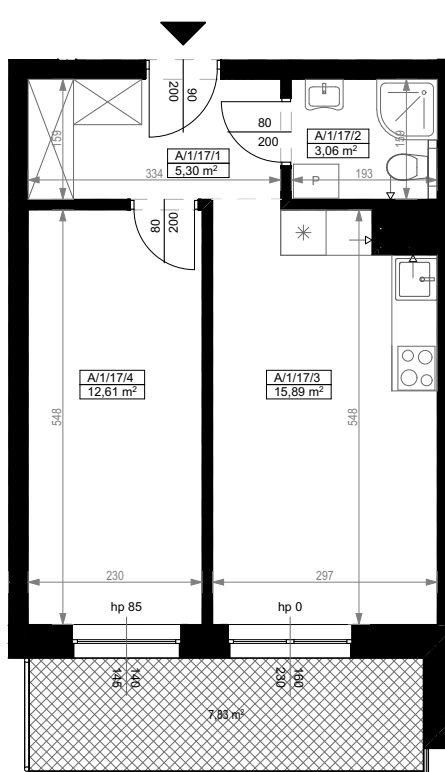

0 1 2 3 4 5 [m]

SKALA PODAWANA Z TOLERANCJĄ +/- 5%

Skala 1:100

ARANŻACJA LOKALU JEST POGLĄDOWA, STANOWI PRZYKŁADOWY MODEL FUNKCJONALNOŚCI I NIE STANOWI OFERTY W ROZUMIENIU KC.



SCHEMAT ROZMIESZCZENIA LOKALI MIESZKALNYCH  
PIĘTRO I

