
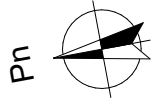


KARTA MIESZKANIA
A/1/18

PIĘTRO I		
MIESZKANIE JEDNOPOKOJOWE A/1/18		
NUMER POMIESZCZENIA	NAZWA POMIESZCZENIA	POWIERZCHNIA (m ²)
	PRZEDPOKÓJ	5,51
	ŁAZIENKA	3,13
	POKÓJ (z aneksem kuchennym)	19,41
SUMA POWIERZCHNI		28,05
POWIERZCHNIA BALKONU		3,48

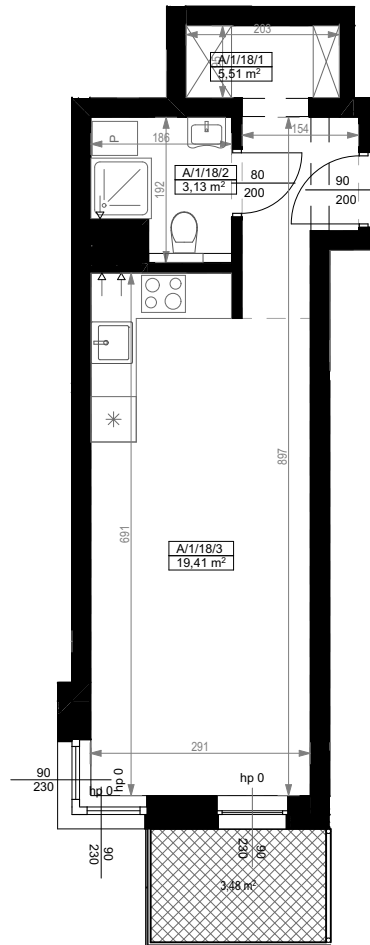

0 1 2 3 4 5 [m]

SKALA PODAWANA Z TOLERANCJĄ +/- 5%

Skala 1:100

ARANŻACJA LOKALU JEST POGLĄDOWA, STANOWI PRZYKŁADOWY MODEL FUNKCJONALNOŚCI I NIE STANOWI OFERTY W ROZUMIENIU KC.



SCHEMAT ROZMIESZCZENIA LOKALI MIESZKALNYCH
PIĘTRO I

