


KARTA MIESZKANIA
A/1/21

PIĘTRO I		
MIESZKANIE DWUPOKOJOWE A/1/21		
NUMER POMIESZCZENIA	NAZWA POMIESZCZENIA	POWIERZCHNIA (m ²)
A/1/21/1	PRZEDPOKÓJ	7,27
A/1/21/2	ŁAZIENKA	3,74
A/1/21/3	POKÓJ (z aneksem kuchennym)	19,70
A/1/21/4	POKÓJ	12,65
SUMA POWIERZCHNI		43,36
POWIERZCHNIA BALKONU		4,50

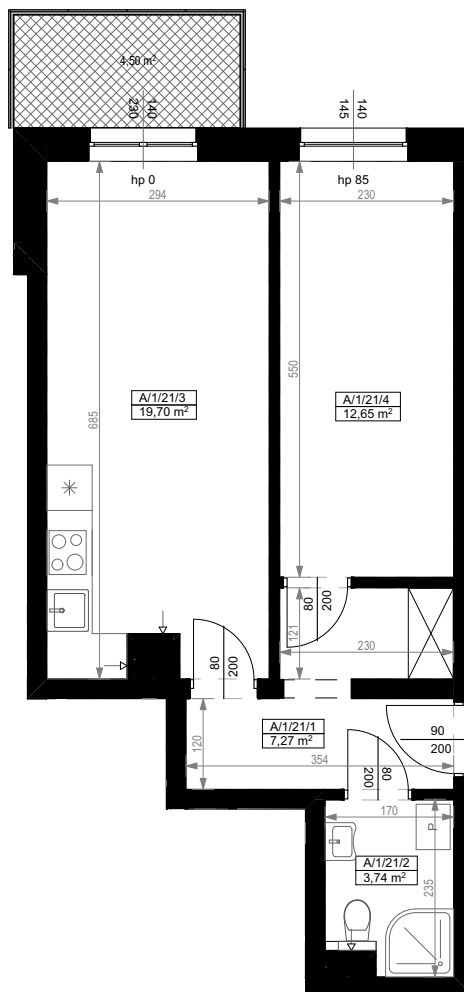

0 1 2 3 4 5 [m]

SKALA PODAWANA Z TOLERANCJĄ +/- 5%

Skala 1:100

ARANŻACJA LOKALU JEST POGLĄDOWA, STANOWI PRZYKŁADOWY MODEL FUNKCJONALNOŚCI I NIE STANOWI OFERTY W ROZUMIENIU KC.



SCHEMAT ROZMIESZCZENIA LOKALI MIESZKALNYCH
PIĘTRO I