



KARTA MIESZKANIA
A/2/26

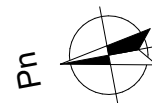

PIĘTRO II		
MIESZKANIE DWUPOKOJOWE A/2/26		
NUMER POMIESZCZENIA	NAZWA POMIESZCZENIA	POWIERZCHNIA (m ²)
A/2/26/1	PRZEDPOKÓJ	3,86
A/2/26/2	ŁAZIENKA	4,40
A/2/26/3	POKÓJ (z aneksem kuchennym)	19,07
A/2/26/4	POKÓJ	16,58
SUMA POWIERZCHNI		43,91
POWIERZCHNIA BALKONU		7,92

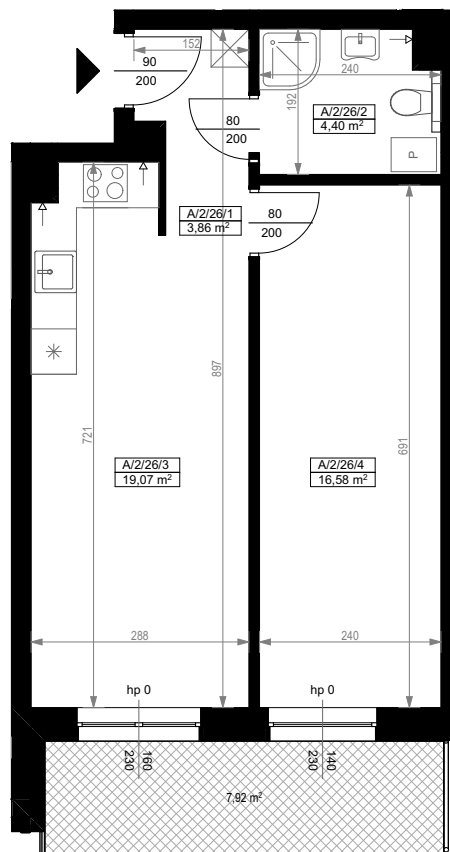

0 1 2 3 4 5 [m]

SKALA PODAWANA Z TOLERANCJĄ +/- 5%

Skala 1:100

ARANŻACJA LOKALU JEST POGLĄDOWA, STANOWI PRZYKŁADOWY MODEL FUNKCJONALNOŚCI I NIE STANOWI OFERTY W ROZUMIENIU KC.



SCHEMAT ROZMIESZCZENIA LOKALI MIESZKALNYCH
PIĘTRO II

