


KARTA MIESZKANIA
A/2/27

PIĘTRO II		
MIESZKANIE DWUPOKOJOWE A/2/27		
NUMER POMIESZCZENIA	NAZWA POMIESZCZENIA	POWIERZCHNIA (m ²)
A/2/27/1	PRZEDPOKÓJ	5,50
A/2/27/2	ŁAZIENKA	3,21
A/2/27/3	POKÓJ (z aneksem kuchennym)	18,38
A/2/27/4	POKÓJ	14,88
SUMA POWIERZCHNI		41,97
POWIERZCHNIA BALKONU		3,72

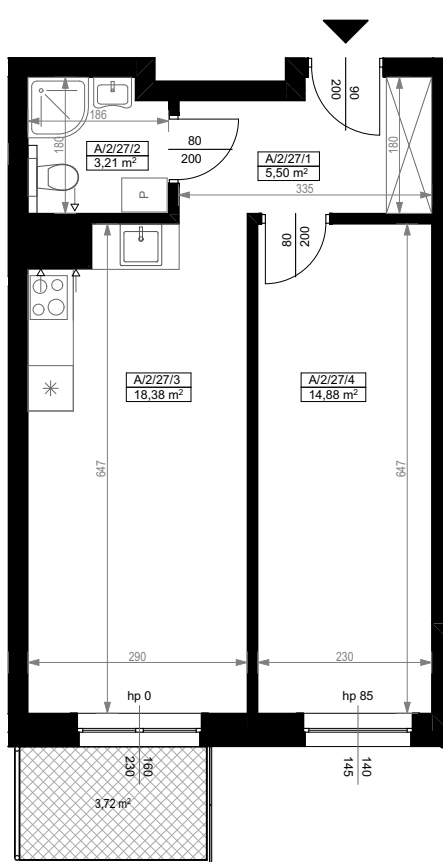

0 1 2 3 4 5 [m]

SKALA PODAWANA Z TOLERANCJĄ +/- 5%

Skala 1:100

ARANŻACJA LOKALU JEST POGLĄDOWA, STANOWI PRZYKŁADOWY MODEL FUNKCJONALNOŚCI I NIE STANOWI OFERTY W ROZUMIENIU KC.



SCHEMAT ROZMIESZCZENIA LOKALI MIESZKALNYCH
PIĘTRO II

