


KARTA MIESZKANIA
A/2/34

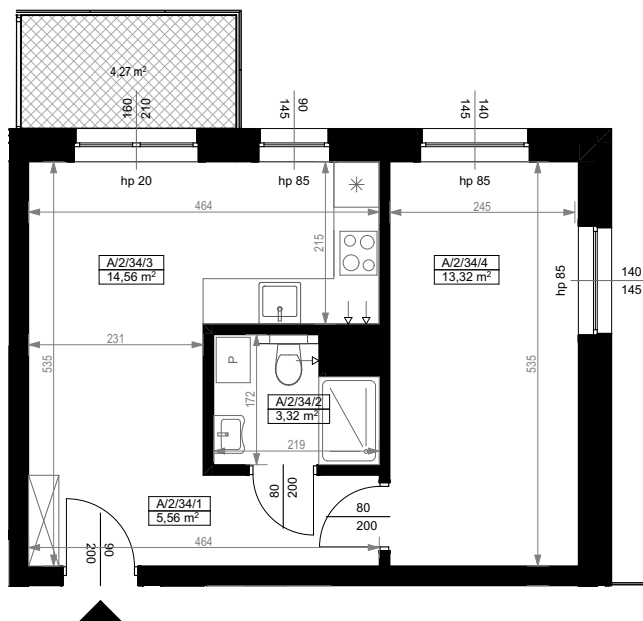

PIĘTRO II		
MIESZKANIE DWUPOKOJOWE A/2/34		
NUMER POMIESZCZENIA	NAZWA POMIESZCZENIA	POWIERZCHNIA (m ²)
A/2/34/1	PRZEDPOKÓJ	5,56
A/2/34/2	ŁAZIENKA	3,32
A/2/34/3	POKÓJ (z aneksem kuchennym)	14,56
A/2/34/4	POKÓJ	13,32
SUMA POWIERZCHNI		36,76
POWIERZCHNIA TARASU		4,27



0 1 2 3 4 5 [m]

SKALA PODAWANA Z TOLERANCJĄ +/- 5%

Skala 1:100

ARANŻACJA LOKALU JEST POGLĄDOWA, STANOWI PRZYKŁADOWY MODEL FUNKCJONALNOŚCI I NIE STANOWI OFERTY W ROZUMIENIU KC.



SCHEMAT ROZMIESZCZENIA LOKALI MIESZKALNYCH
PIĘTRO II

