



KARTA MIESZKANIA  
A/3/37

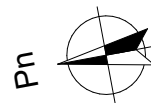

PIĘTRO III		
MIESZKANIE TRZYPKOJOWE A/3/37		
NUMER POMIESZCZENIA	NAZWA POMIESZCZENIA	POWIERZCHNIA (m <sup>2</sup> )
A/3/37/1	PRZEDPOKÓJ	6,12
A/3/37/2	ŁAZIENKA	3,95
A/3/37/3	POKÓJ (z aneksem kuchennym)	20,10
A/3/37/4	POKÓJ	10,54
A/3/37/5	POKÓJ	11,91
<b>SUMA POWIERZCHNI</b>		<b>52,62</b>
POWIERZCHNIA BALKONU		<b>3,60</b>

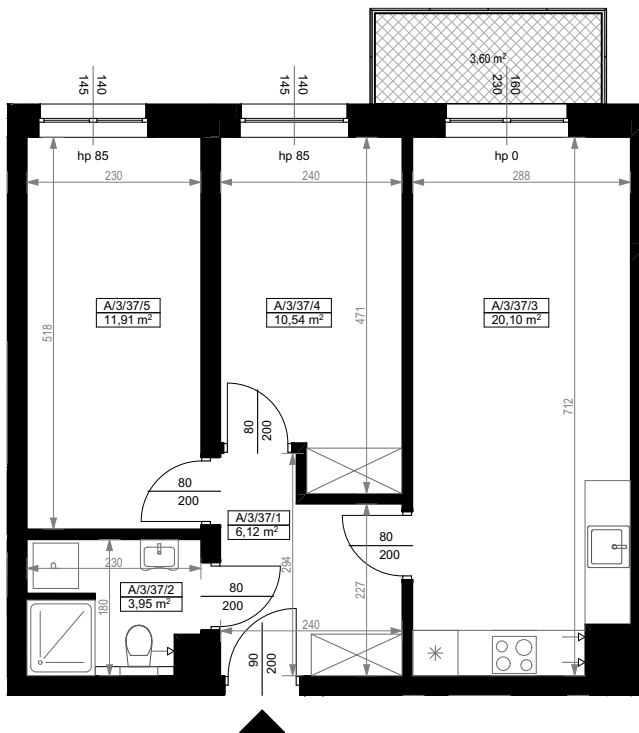

0 1 2 3 4 5 [m]

SKALA PODAWANA Z TOLERANCJĄ +/- 5%

Skala 1:100

ARANŻACJA LOKALU JEST POGLĄDOWA, STANOWI PRZYKŁADOWY MODEL FUNKCJONALNOŚCI I NIE STANOWI OFERTY W ROZUMIENIU KC.



SCHEMAT ROZMIESZCZENIA LOKALI MIESZKALNYCH  
PIĘTRO III

