
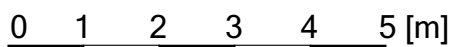
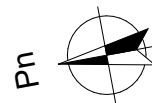


KARTA MIESZKANIA  
**A/3/39**

PIĘTRO III		
MIESZKANIE DWUPOKOJOWE A/3/39		
NUMER POMIESZCZENIA	NAZWA POMIESZCZENIA	POWIERZCHNIA (m <sup>2</sup> )
A/3/39/1	PRZEDPOKÓJ	5,50
A/3/39/2	ŁAZIENKA	3,21
A/3/39/3	POKÓJ (z aneksem kuchennym)	18,39
A/3/39/4	POKÓJ	14,88
<b>SUMA POWIERZCHNI</b>		<b>41,98</b>
POWIERZCHNIA BALKONU		<b>5,25</b>

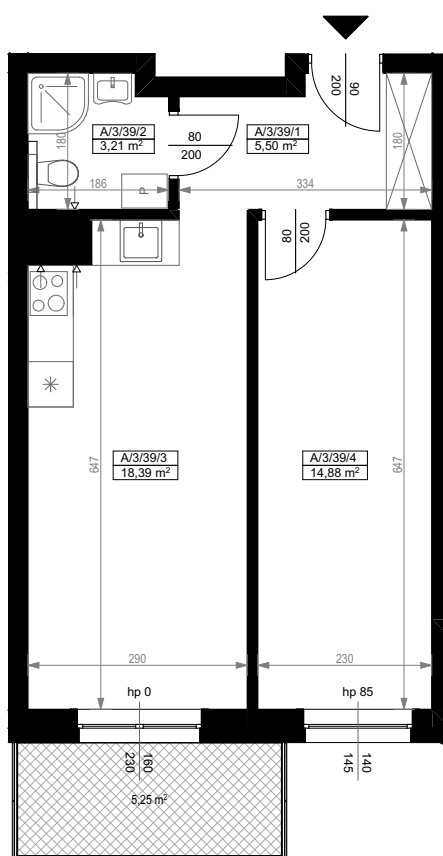

SKALA PODAWANA Z TOLERANCJĄ +/- 5%

Skala 1:100

ARANŻACJA LOKALU JEST POGLĄDOWA, STANOWI PRZYKŁADOWY MODEL FUNKCJONALNOŚCI I NIE STANOWI OFERTY W ROZUMIENIU KC.



SCHEMAT ROZMIESZCZENIA LOKALI MIESZKALNYCH  
PIĘTRO III

