


KARTA MIESZKANIA  
**A/3/42**

PIĘTRO III		
MIESZKANIE JEDNOPOKOJOWE A/3/42		
NUMER POMIESZCZENIA	NAZWA POMIESZCZENIA	POWIERZCHNIA (m <sup>2</sup> )
A/3/42/1	PRZEDPOKÓJ	5,51
A/3/42/2	ŁAZIENKA	3,13
A/3/42/3	POKÓJ (z aneksem kuchennym)	19,41
<b>SUMA POWIERZCHNI</b>		<b>28,05</b>
POWIERZCHNIA BALKONU		<b>3,36</b>

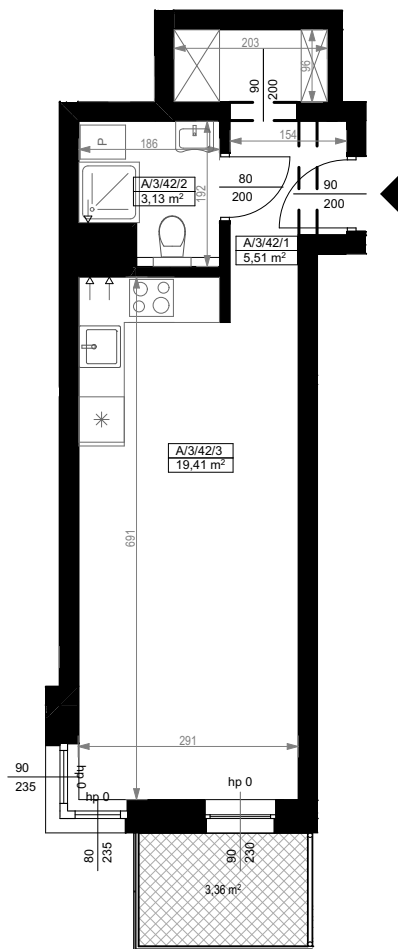

0 1 2 3 4 5 [m]

SKALA PODAWANA Z TOLERANCJĄ +/- 5%

Skala 1:100

ARANŻACJA LOKALU JEST POGLĄDOWA, STANOWI PRZYKŁADOWY MODEL FUNKCJONALNOŚCI I NIE STANOWI OFERTY W ROZUMIENIU KC.



SCHEMAT ROZMIESZCZENIA LOKALI MIESZKALNYCH  
PIĘTRO III