
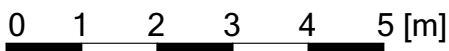


KARTA MIESZKANIA  
A/3/43


PIĘTRO III		
MIESZKANIE TRZYPOKOJOWE A/3/43		
NUMER POMIESZCZENIA	NAZWA POMIESZCZENIA	POWIERZCHNIA (m <sup>2</sup> )
A/3/43/1	PRZEDPOKÓJ	11,08
A/3/43/2	ŁAZIENKA	4,00
A/3/43/3	GARDEROBA	2,43
A/3/43/4	POKÓJ	11,92
A/3/43/5	KUCHNIA	13,28
A/3/43/6	POKÓJ	9,46
A/3/43/7	POKÓJ	8,85
<b>SUMA POWIERZCHNI</b>		<b>61,02</b>
POWIERZCHNIA BALKONÓW		<b>8,89</b>

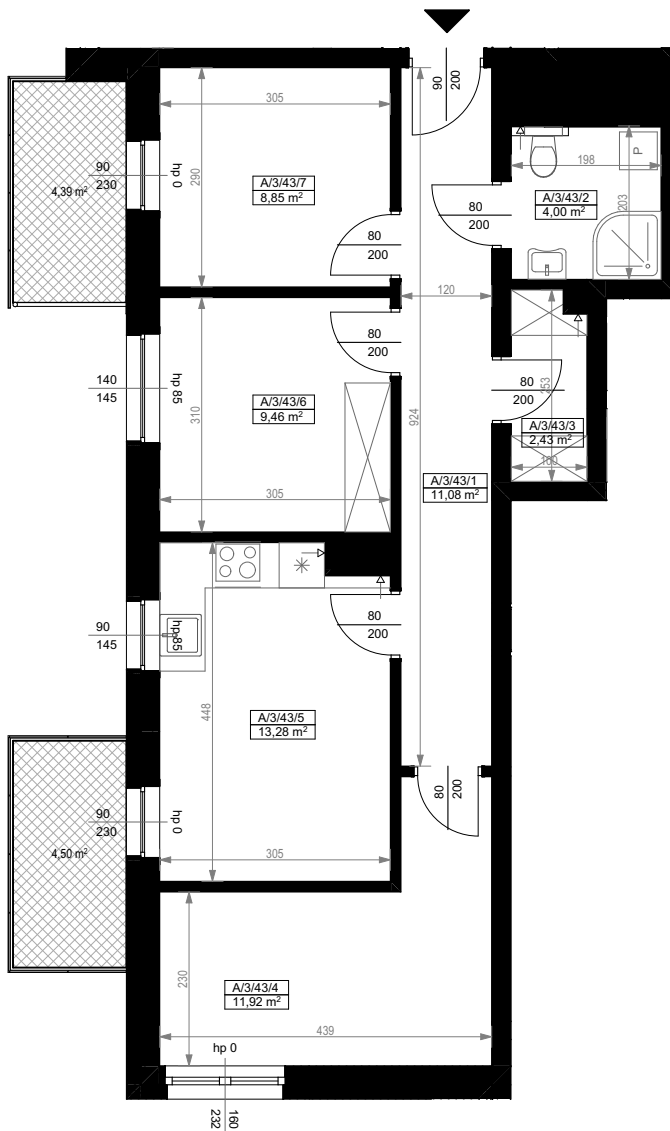

SKALA PODAWANA Z TOLERANCJĄ +/- 5%

Skala 1:100

ARANŻACJA LOKALU JEST POGLĄDOWA, STANOWI PRZYKŁADOWY MODEL FUNKCJONALNOŚCI I NIE STANOWI OFERTY W ROZUMIENIU KC.

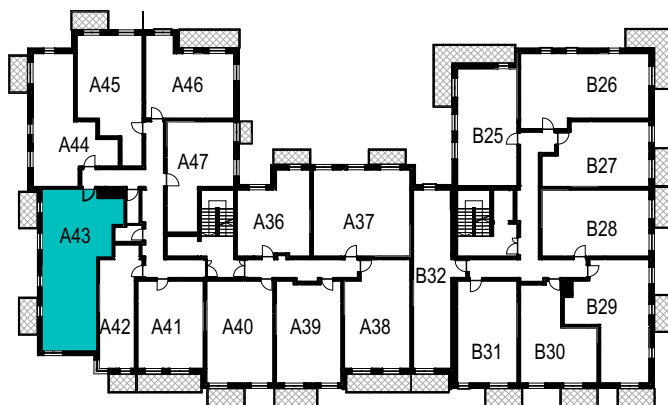

SCHEMAT ROZMIESZCZENIA LOKALI MIESZKALNYCH  
PIĘTRO III