


KARTA MIESZKANIA
A/3/45

PIĘTRO III		
MIESZKANIE DWUPOKOJOWE A/3/45		
NUMER POMIESZCZENIA	NAZWA POMIESZCZENIA	POWIERZCHNIA (m ²)
A/3/45/1	PRZEDPOKÓJ	7,46
A/3/45/2	ŁAZIENKA	3,74
A/3/45/3	POKÓJ (z aneksem kuchennym)	19,70
A/3/45/4	POKÓJ	12,65
SUMA POWIERZCHNI		43,55
POWIERZCHNIA BALKONU		4,50

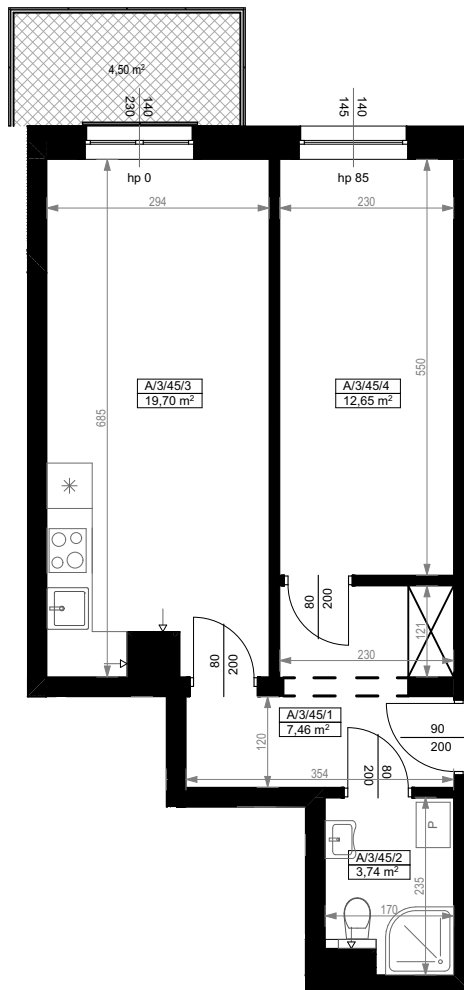

0 1 2 3 4 5 [m]

SKALA PODAWANA Z TOLERANCJĄ +/- 5%

Skala 1:100

ARANŻACJA LOKALU JEST POGLĄDOWA, STANOWI PRZYKŁADOWY MODEL FUNKCJONALNOŚCI I NIE STANOWI OFERTY W ROZUMIENIU KC.



SCHEMAT ROZMIESZCZENIA LOKALI MIESZKALNYCH
PIĘTRO III