


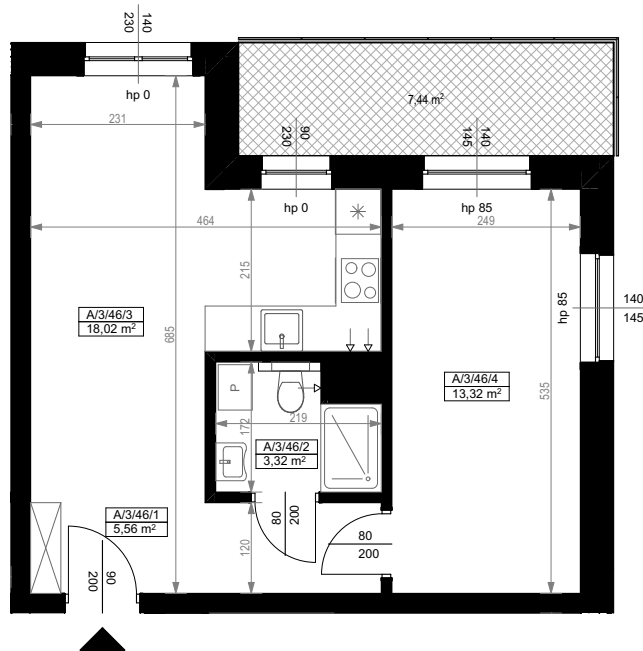

PIĘTRO III		
MIESZKANIE DWUPOKOJOWE A/3/46		
NUMER POMIESZCZENIA	NAZWA POMIESZCZENIA	POWIERZCHNIA (m ²)
A/3/46/1	PRZEDPOKÓJ	5,56
A/3/46/2	ŁAZIENKA	3,32
A/3/46/3	POKÓJ (z aneksem kuchennym)	18,02
A/3/46/4	POKÓJ	13,32
SUMA POWIERZCHNI		40,22
POWIERZCHNIA BALKONU		7,44



0 1 2 3 4 5 [m]

SKALA PODAWANA Z TOLERANCJĄ +/- 5%

Skala 1:100

ARANŻACJA LOKALU JEST POGLĄDOWA, STANOWI PRZYKŁADOWY MODEL FUNKCJONALNOŚCI I NIE STANOWI OFERTY W ROZUMIENIU KC.



SCHEMAT ROZMIESZCZENIA LOKALI MIESZKALNYCH
PIĘTRO III

