


KARTA MIESZKANIA
A/3/47

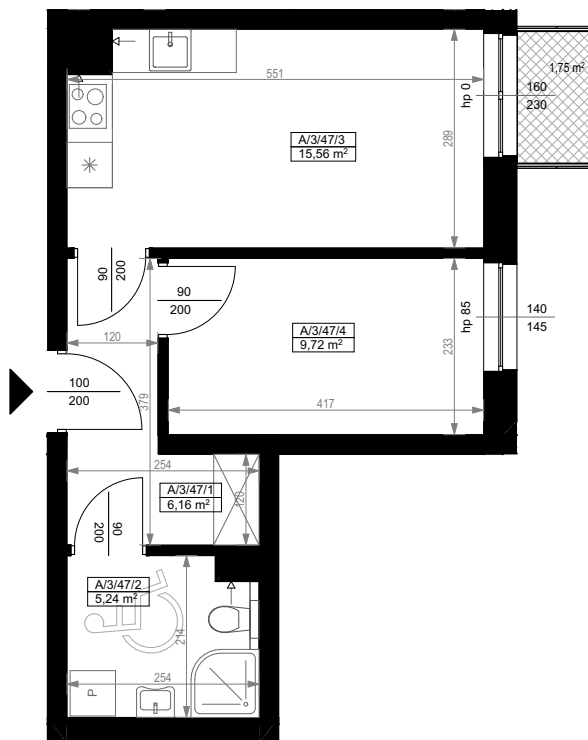

PIĘTRO III		
MIESZKANIE DWUPOKOJOWE A/3/47		
NUMER POMIESZCZENIA	NAZWA POMIESZCZENIA	POWIERZCHNIA (m ²)
A/3/47/1	PRZEDPOKÓJ	6,16
A/3/47/2	ŁAZIENKA	5,24
A/3/47/3	POKÓJ (z aneksem kuchennym)	15,56
A/3/47/4	POKÓJ	9,72
SUMA POWIERZCHNI		36,68
POWIERZCHNIA BALKONU		1,75




0 1 2 3 4 5 [m]

SKALA PODAWANA Z TOLERANCJĄ +/- 5%

Skala 1:100

ARANŻACJA LOKALU JEST POGLĄDOWA, STANOWI PRZYKŁADOWY MODEL FUNKCJONALNOŚCI I NIE STANOWI OFERTY W ROZUMIENIU KC.

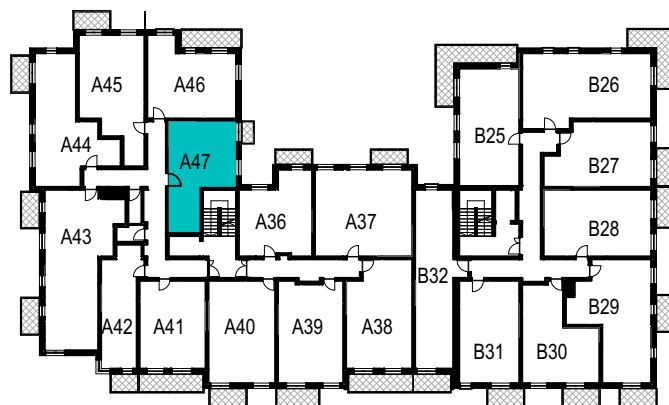

SCHEMAT ROZMIESZCZENIA LOKALI MIESZKALNYCH
PIĘTRO III

