


KARTA MIESZKANIA
A/4/48

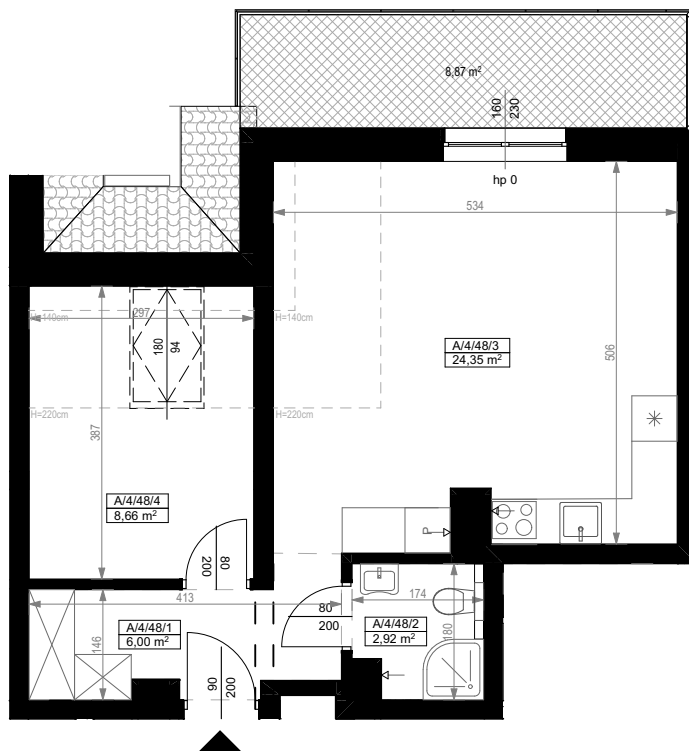

PIĘTRO IV		
MIESZKANIE DWUPOKOJOWE A/4/48		
NUMER POMIESZCZENIA	NAZWA POMIESZCZENIA	POWIERZCHNIA (m ²)
A/4/48/1	PRZEDPOKÓJ	6,00
A/4/48/2	ŁAZIENKA	2,92
A/4/48/3	POKÓJ (z aneksem kuchennym)	24,35
A/4/48/4	POKÓJ	8,66
SUMA POWIERZCHNI		41,93
POWIERZCHNIA BALKONU		8,87




0 1 2 3 4 5 [m]

SKALA PODAWANA Z TOLERANCJĄ +/- 5%

Skala 1:100

ARANŻACJA LOKALU JEST POGLĄDOWA, STANOWI PRZYKŁADOWY MODEL FUNKCJONALNOŚCI I NIE STANOWI OFERTY W ROZUMIENIU KC.

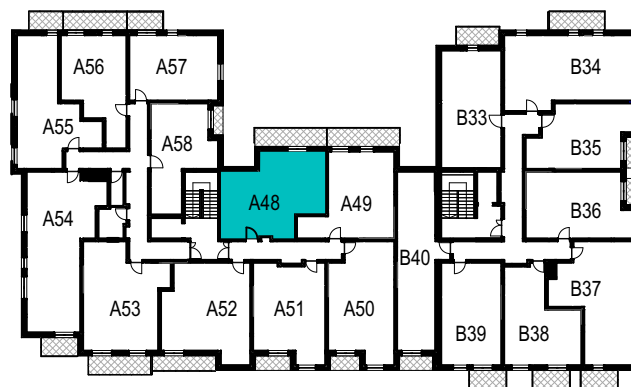

SCHEMAT ROZMIESZCZENIA LOKALI MIESZKALNYCH
PIĘTRO IV

