


KARTA MIESZKANIA
A/4/51

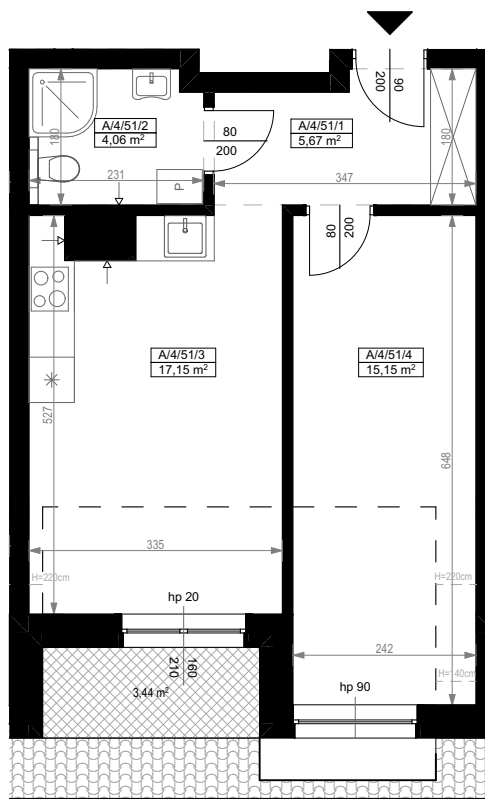

| PIĘTRO IV | | |
|----------------------------------|--------------------------------|--------------------------------|
| MIESZKANIE DWUPOKOJOWE A/4/51 | | |
| NUMER POMIESZCZENIA | NAZWA POMIESZCZENIA | POWIERZCHNIA (m ²) |
| A/4/51/1 | PRZEDPOKÓJ | 5,67 |
| A/4/51/2 | ŁAZIENKA | 4,06 |
| A/4/51/3 | POKÓJ (z aneksem kuchennym) | 17,15 |
| A/4/51/4 | POKÓJ | 15,15 |
| SUMA POWIERZCHNI | | 42,03 |
| POWIERZCHNIA TARASU | | 3,44 |



0 1 2 3 4 5 [m]

SKALA PODAWANA Z TOLERANCJĄ +/- 5%

Skala 1:100

ARANŻACJA LOKALU JEST POGLĄDOWA, STANOWI PRZYKŁADOWY MODEL FUNKCJONALNOŚCI I NIE STANOWI OFERTY W ROZUMIENIU KC.



SCHEMAT ROZMIESZCZENIA LOKALI MIESZKALNYCH
PIĘTRO IV

