


## KARTA MIESZKANIA A/4/54

PIĘTRO IV		
MIESZKANIE TRZYPOKOJOWE A/4/54		
NUMER POMIESZCZENIA	NAZWA POMIESZCZENIA	POWIERZCHNIA (m <sup>2</sup> )
A/4/54/1	PRZEDPOKÓJ	7,37
A/4/54/2	ŁAZIENKA	4,00
A/4/54/3	GARDEROBA	2,43
A/4/54/4	POKÓJ (z aneksem kuchennym)	28,35
A/4/54/5	POKÓJ	8,93
A/4/54/6	POKÓJ	6,91
<b>SUMA POWIERZCHNI</b>		<b>57,99</b>
POWIERZCHNIA BALKONU		<b>4,50</b>

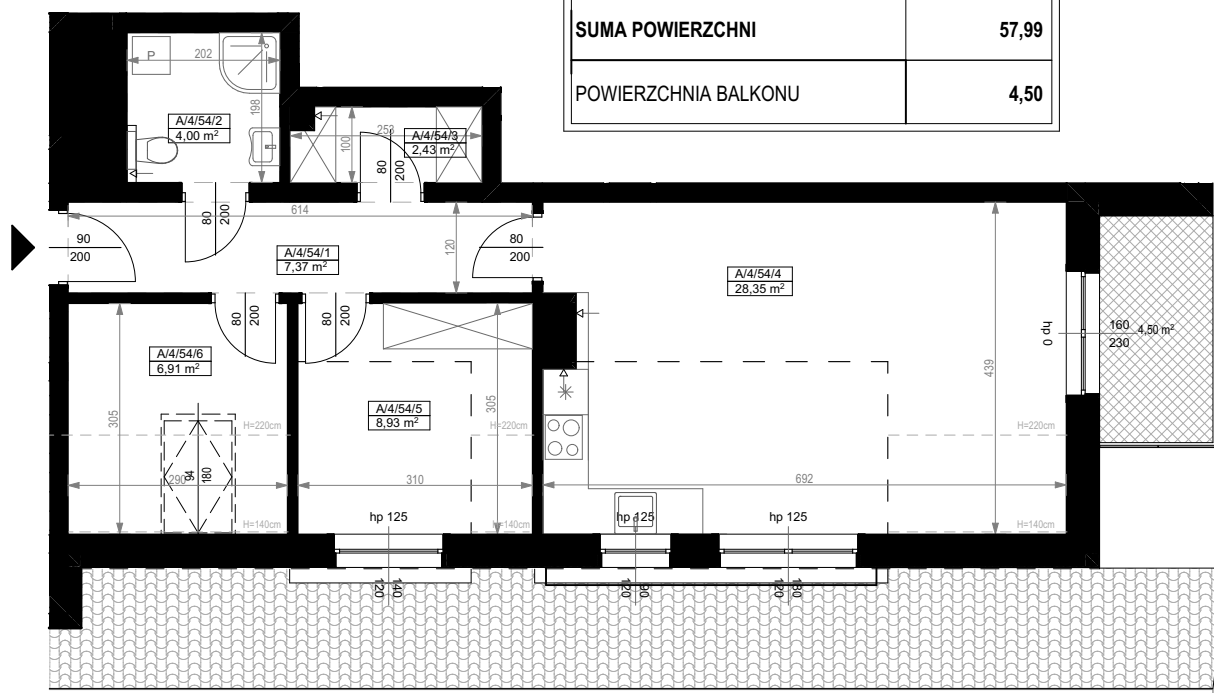


0 1 2 3 4 5 [m]

SKALA PODAWANA Z TOLERANCJĄ +/- 5%

Skala 1:100

ARANŻACJA LOKALU JEST POGLĄDOWA, STANOWI PRZYKŁADOWY MODEL FUNKCJONALNOŚCI I NIE STANOWI OFERTY W ROZUMIENIU KC.

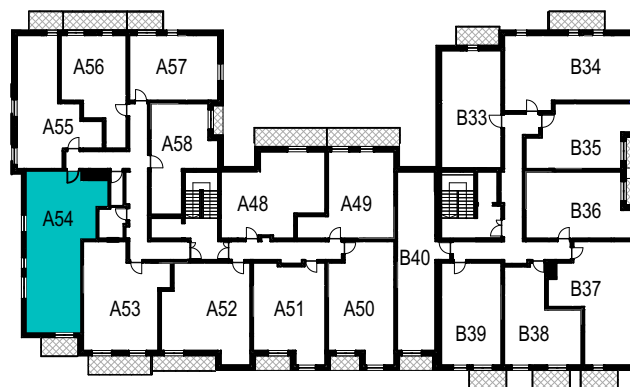

SCHEMAT ROZMIESZCZENIA LOKALI MIESZKALNYCH  
PIĘTRO IV

