


KARTA MIESZKANIA  
A/4/58

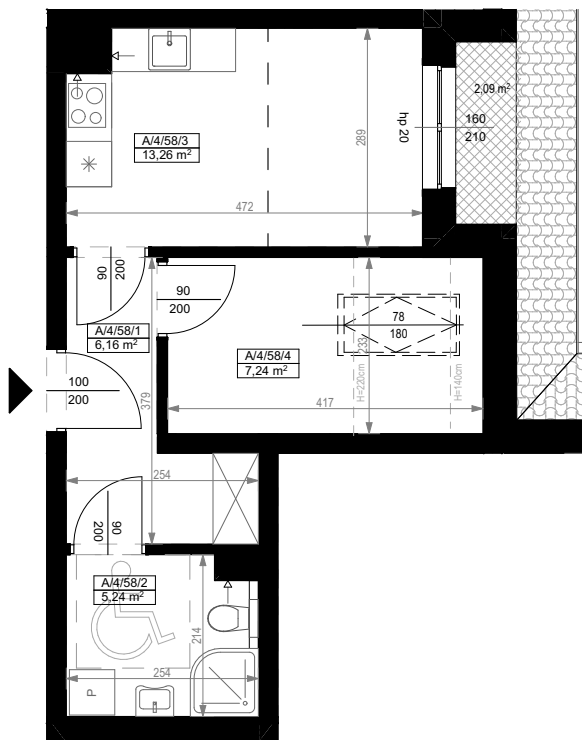

PIĘTRO IV		
MIESZKANIE DWUPOKOJOWE A/4/58		
NUMER POMIESZCZENIA	NAZWA POMIESZCZENIA	POWIERZCHNIA (m <sup>2</sup> )
A/4/58/1	PRZEDPOKÓJ	6,16
A/4/58/2	ŁAZIENKA	5,24
A/4/58/3	POKÓJ (z aneksem kuchennym)	13,26
A/4/58/4	POKÓJ	7,24
<b>SUMA POWIERZCHNI</b>		<b>31,90</b>
POWIERZCHNIA TARASU		<b>2,09</b>




0 1 2 3 4 5 [m]

SKALA PODAWANA Z TOLERANCJĄ +/- 5%

Skala 1:100

ARANŻACJA LOKALU JEST POGLĄDOWA, STANOWI PRZYKŁADOWY MODEL FUNKCJONALNOŚCI I NIE STANOWI OFERTY W ROZUMIENIU KC.

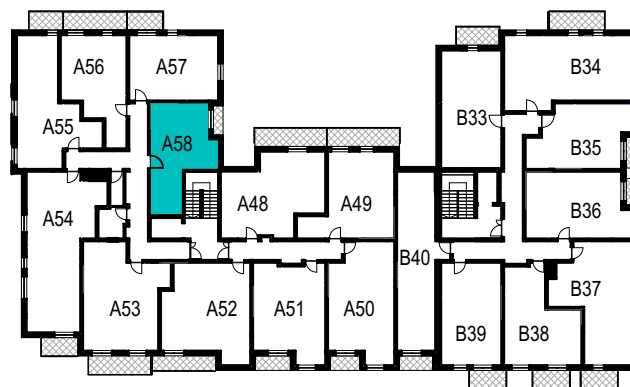

SCHEMAT ROZMIESZCZENIA LOKALI MIESZKALNYCH  
PIĘTRO IV

