
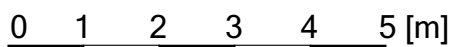
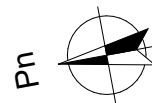


KARTA MIESZKANIA  
**B/0/1**


PARTER		
MIESZKANIE TRZYPOKOJOWE B/0/1		
NUMER POMIESZCZENIA	NAZWA POMIESZCZENIA	POWIERZCHNIA (m <sup>2</sup> )
B/0/1/1	PRZEDPOKÓJ	4,32
B/0/1/2	ŁAZIENKA	4,32
B/0/1/3	POKÓJ (z aneksem kuchennym)	21,99
B/0/1/4	POKÓJ	8,19
B/0/1/5	POKÓJ	12,24
<b>SUMA POWIERZCHNI</b>		<b>51,06</b>
POWIERZCHNIA TARASU PRZYLOKALOWEGO		<b>9,54</b>

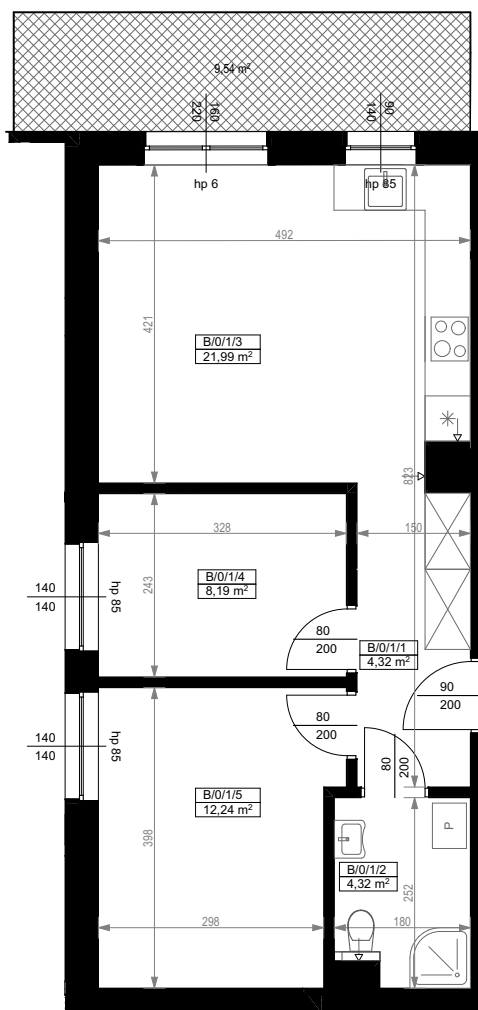

SKALA PODAWANA Z TOLERANCJĄ +/- 5%

Skala 1:100

ARANŻACJA LOKALU JEST POGLĄDOWA, STANOWI PRZYKŁADOWY MODEL FUNKCJONALNOŚCI I NIE STANOWI OFERTY W ROZUMIENIU KC.

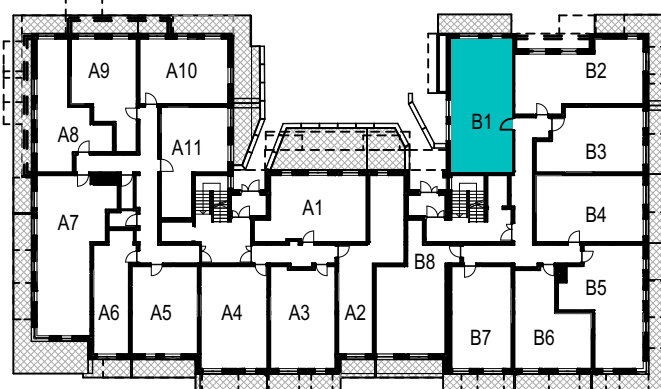

SCHEMAT ROZMIESZCZENIA LOKALI MIESZKALNYCH  
PARTER

