


KARTA MIESZKANIA

B/0/2

Pn



PARTER		
MIESZKANIE TRZYPOKOJOWE B/0/2		
NUMER POMIESZCZENIA	NAZWA POMIESZCZENIA	POWIERZCHNIA (m ²)
B/0/2/1	PRZEDPOKÓJ	7,67
B/0/2/2	ŁAZIENKA	3,68
B/0/2/3	POKÓJ (z aneksem kuchennym)	20,92
B/0/2/4	POKÓJ	8,82
B/0/2/5	POKÓJ	7,89
SUMA POWIERZCHNI		48,98
POWIERZCHNIA TARASU PRZYLOKALOWEGO		18,11

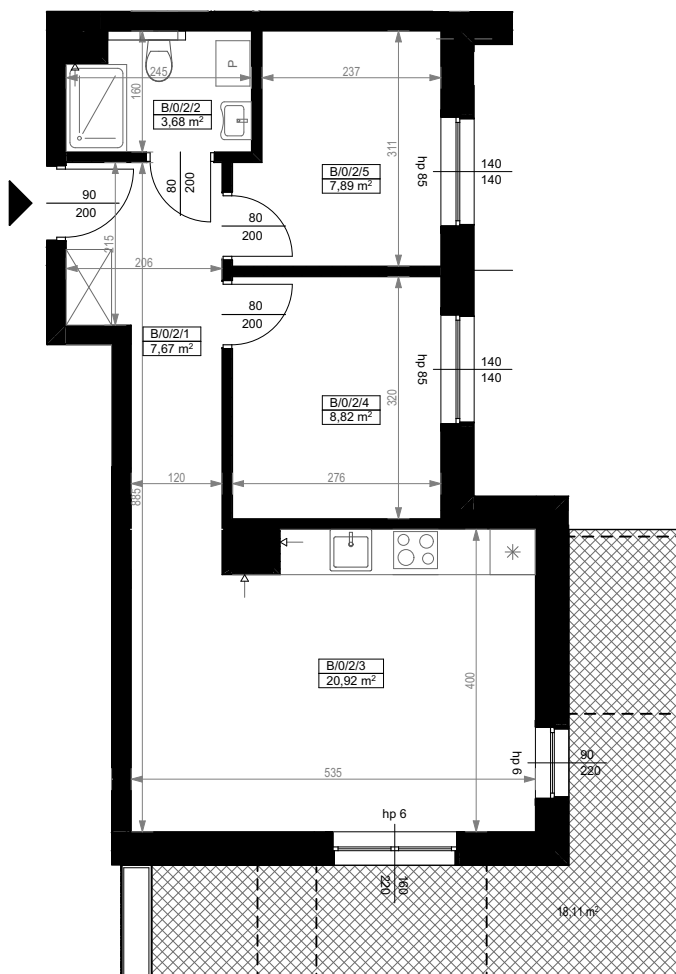


0 1 2 3 4 5 [m]

SKALA PODAWANA Z TOLERANCJĄ +/- 5%

Skala 1:100

ARANŻACJA LOKALU JEST POGLĄDOWA, STANOWI PRZYKŁADOWY MODEL FUNKCJONALNOŚCI I NIE STANOWI OFERTY W ROZUMIENIU KC.

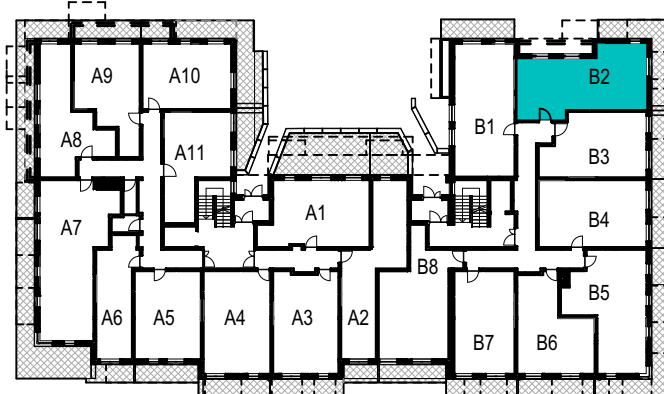

SCHEMAT ROZMIESZCZENIA LOKALI MIESZKALNYCH
PARTER

