


KARTA MIESZKANIA

B/0/3
Pn

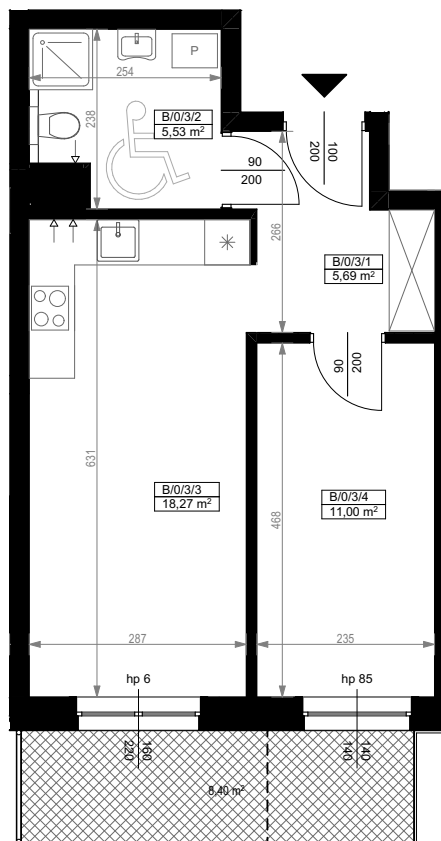

PARTER		
MIESZKANIE DWUPOKOJOWE B/0/3		
NUMER POMIESZCZENIA	NAZWA POMIESZCZENIA	POWIERZCHNIA (m ²)
B/0/3/1	PRZEDPOKÓJ	5,69
B/0/3/2	ŁAZIENKA	5,53
B/0/3/3	POKÓJ (z aneksem kuchennym)	18,27
B/0/3/4	POKÓJ	11,00
SUMA POWIERZCHNI		40,49
POWIERZCHNIA TARASU PRZYLOKALOWEGO		8,40




0 1 2 3 4 5 [m]

SKALA PODAWANA Z TOLERANCJĄ +/- 5%

Skala 1:100

ARANŻACJA LOKALU JEST POGLĄDOWA, STANOWI PRZYKŁADOWY MODEL FUNKCJONALNOŚCI I NIE STANOWI OFERTY W ROZUMIENIU KC.

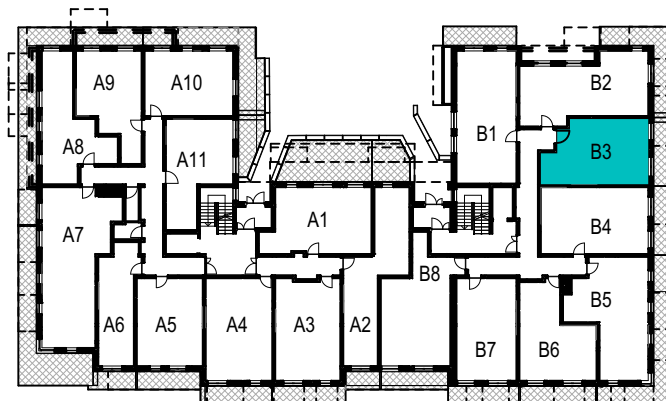

SCHEMAT ROZMIESZCZENIA LOKALI MIESZKALNYCH
PARTER

