



KARTA MIESZKANIA
B/0/4

Pn

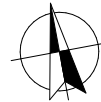

PARTER		
MIESZKANIE DWUPOKOJOWE B/0/4		
NUMER POMIESZCZENIA	NAZWA POMIESZCZENIA	POWIERZCHNIA (m ²)
B/0/4/1	PRZEDPOKÓJ	4,16
B/0/4/2	ŁAZIENKA	3,76
B/0/4/3	POKÓJ (z aneksem kuchennym)	26,73
B/0/4/4	POKÓJ	11,57
SUMA POWIERZCHNI		46,22
POWIERZCHNIA TARASU PRZYLOKALOWEGO		8,43

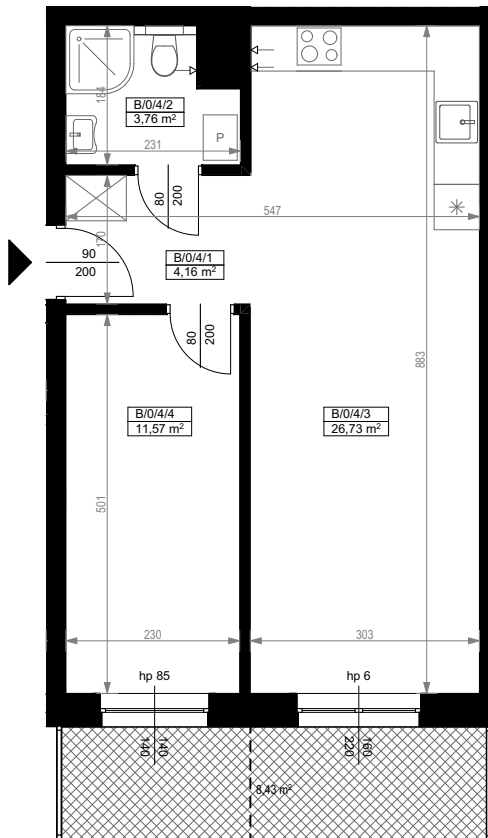


0 1 2 3 4 5 [m]

SKALA PODAWANA Z TOLERANCJĄ +/- 5%

Skala 1:100

ARANŻACJA LOKALU JEST POGLĄDOWA, STANOWI PRZYKŁADOWY MODEL FUNKCJONALNOŚCI I NIE STANOWI OFERTY W ROZUMIENIU KC.

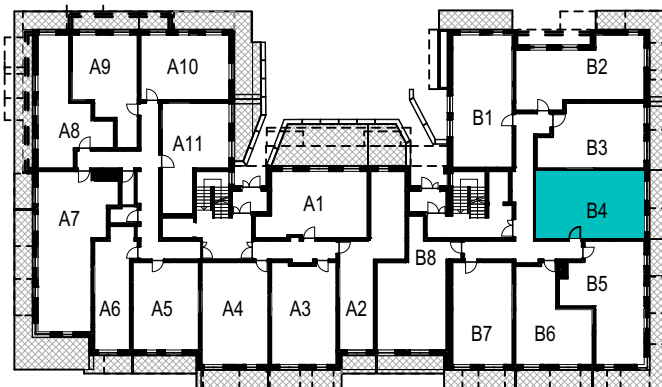

SCHEMAT ROZMIESZCZENIA LOKALI MIESZKALNYCH
PARTER

