

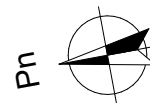


KARTA MIESZKANIA
B/0/6

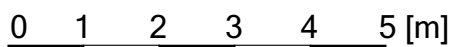


PARTER		
MIESZKANIE DWUPOKOJOWE B/0/6		
NUMER POMIESZCZENIA	NAZWA POMIESZCZENIA	POWIERZCHNIA (m ²)
B/0/6/1	PRZEDPOKÓJ	4,72
B/0/6/2	ŁAZIENKA	3,73
B/0/6/3	POKÓJ (z aneksem kuchennym)	17,35
B/0/6/4	POKÓJ	13,02
SUMA POWIERZCHNI		38,82
POWIERZCHNIA TARASU PRZYLOKALOWEGO		9,45

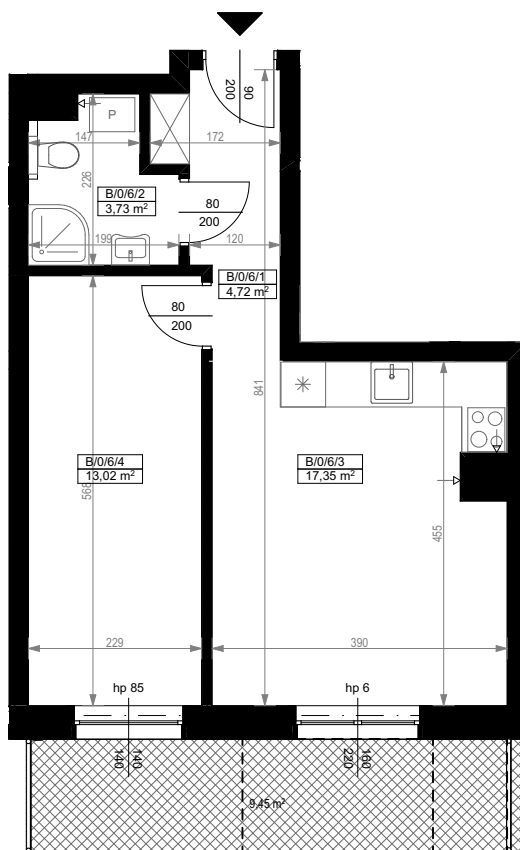

SKALA PODAWANA Z TOLERANCJĄ +/- 5%

Skala 1:100

ARANŻACJA LOKALU JEST POGLĄDOWA, STANOWI PRZYKŁADOWY MODEL FUNKCJONALNOŚCI I NIE STANOWI OFERTY W ROZUMIENIU KC.

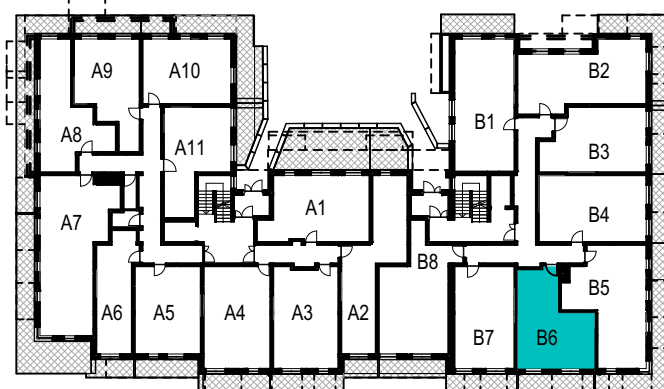

SCHEMAT ROZMIESZCZENIA LOKALI MIESZKALNYCH
PARTER

