


KARTA MIESZKANIA
B/0/7

PARTER		
MIESZKANIE DWUPOKOJOWE B/0/7		
NUMER POMIESZCZENIA	NAZWA POMIESZCZENIA	POWIERZCHNIA (m ²)
B/0/7/1	PRZEDPOKÓJ	5,48
B/0/7/2	ŁAZIENKA	3,78
B/0/7/3	POKÓJ (z aneksem kuchennym)	16,30
B/0/7/4	POKÓJ	13,56
SUMA POWIERZCHNI		39,12
POWIERZCHNIA TARASU PRZYLOKALOWEGO		8,79

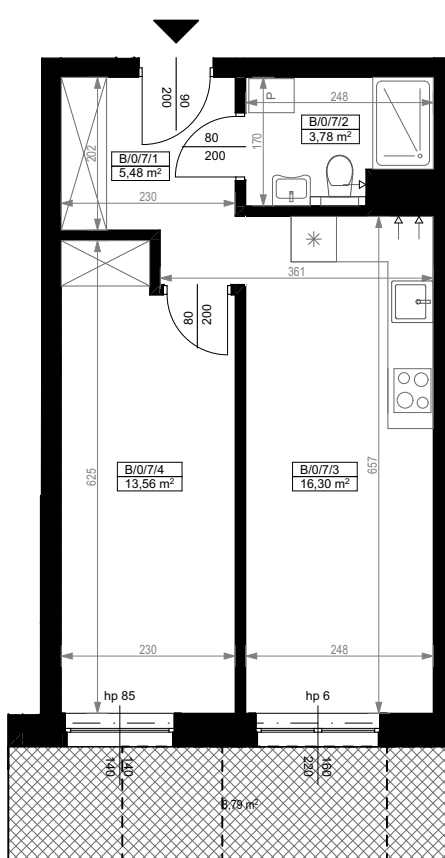


0 1 2 3 4 5 [m]

SKALA PODAWANA Z TOLERANCJĄ +/- 5%

Skala 1:100

ARANŻACJA LOKALU JEST POGLĄDOWA, STANOWI PRZYKŁADOWY MODEL FUNKCJONALNOŚCI I NIE STANOWI OFERTY W ROZUMIENIU KC.

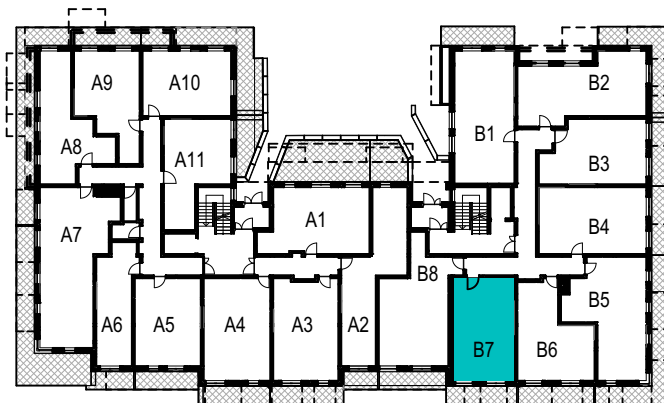

SCHEMAT ROZMIESZCZENIA LOKALI MIESZKALNYCH
PARTER

