



KARTA MIESZKANIA
B/0/8

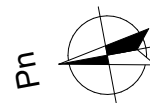

PARTER		
MIESZKANIE DWUPOKOJOWE B/0/8		
NUMER POMIESZCZENIA	NAZWA POMIESZCZENIA	POWIERZCHNIA (m ²)
B/0/8/1	PRZEDPOKÓJ	7,62
B/0/8/2	ŁAZIENKA	5,13
B/0/8/3	POKÓJ (z aneksem kuchennym)	17,99
B/0/8/4	POKÓJ	16,87
SUMA POWIERZCHNI		47,61
POWIERZCHNIA TARASU PRZYLOKALOWEGO		8,35

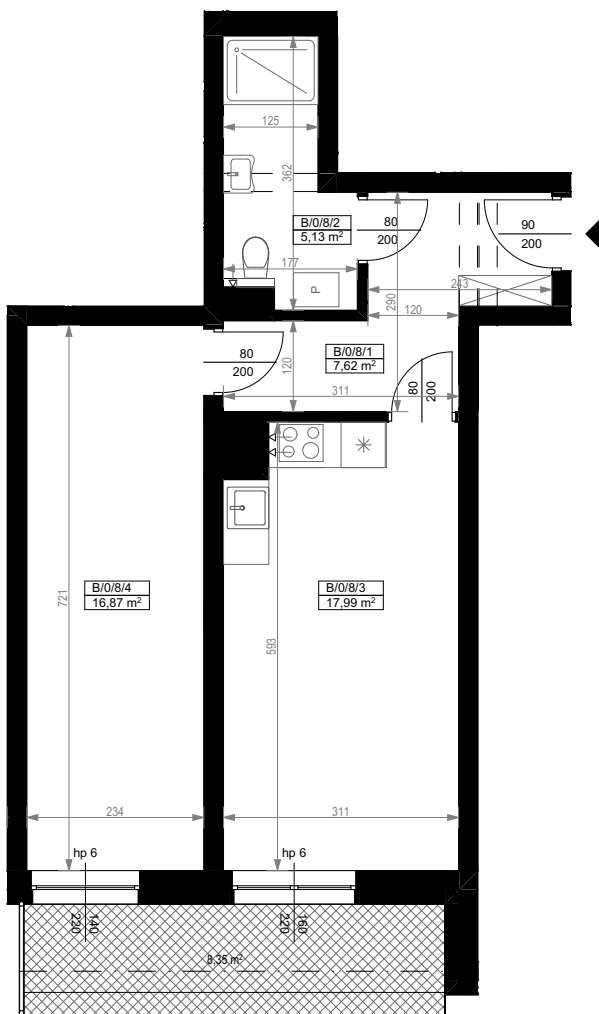


0 1 2 3 4 5 [m]

SKALA PODAWANA Z TOLERANCJĄ +/- 5%

Skala 1:100

ARANŻACJA LOKALU JEST POGLĄDOWA, STANOWI PRZYKŁADOWY MODEL FUNKCJONALNOŚCI I NIE STANOWI OFERTY W ROZUMIENIU KC.

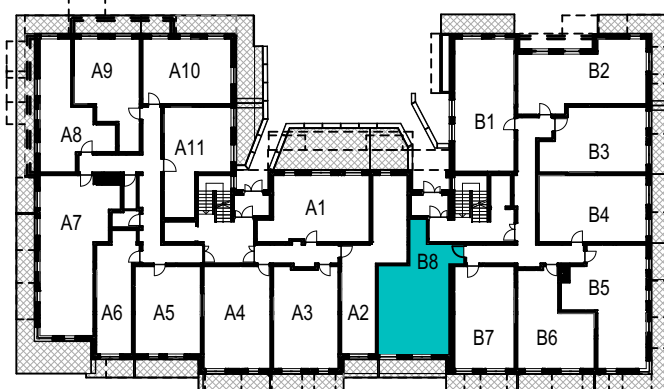

SCHEMAT ROZMIESZCZENIA LOKALI MIESZKALNYCH
PARTER

