


KARTA MIESZKANIA
B/1/11

PIĘTRO I		
MIESZKANIE DWUPOKOJOWE B/1/11		
NUMER POMIESZCZENIA	NAZWA POMIESZCZENIA	POWIERZCHNIA (m ²)
B/1/11/1	PRZEDPOKÓJ	5,64
B/1/11/2	ŁAZIENKA	5,42
B/1/11/3	POKÓJ (z aneksem kuchennym)	18,35
B/1/11/4	POKÓJ	11,05
SUMA POWIERZCHNI		40,46
POWIERZCHNIA BALKONU		4,89

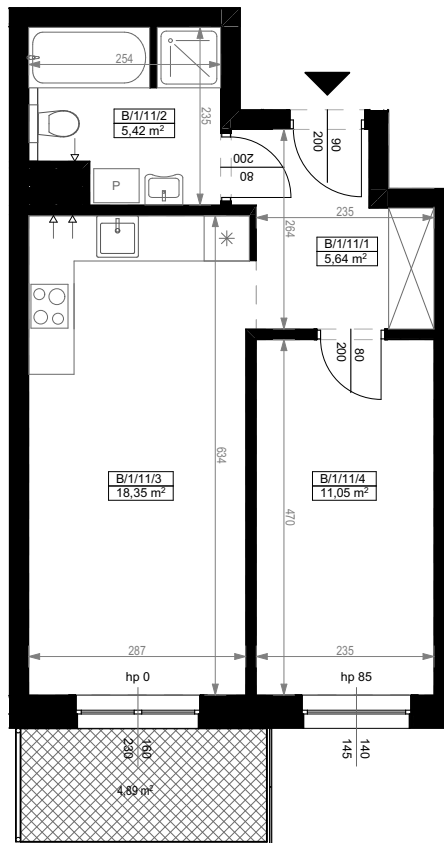

0 1 2 3 4 5 [m]

SKALA PODAWANA Z TOLERANCJĄ +/- 5%

Skala 1:100

ARANŻACJA LOKALU JEST POGLĄDOWA, STANOWI PRZYKŁADOWY MODEL FUNKCJONALNOŚCI I NIE STANOWI OFERTY W ROZUMIENIU KC.



SCHEMAT ROZMIESZCZENIA LOKALI MIESZKALNYCH
PIĘTRO I