


KARTA MIESZKANIA
B/1/13

PIĘTRO I		
MIESZKANIE TRZYPOKOJOWE B/1/13		
NUMER POMIESZCZENIA	NAZWA POMIESZCZENIA	POWIERZCHNIA (m ²)
B/1/13/1	PRZEDPOKÓJ	7,09
B/1/13/2	ŁAZIENKA	4,06
B/1/13/3	POKÓJ (z aneksem kuchennym)	17,74
B/1/13/4	POKÓJ	8,55
B/1/13/5	POKÓJ	9,23
B/1/13/6	GARDEROBA	1,64
SUMA POWIERZCHNI		48,31
POWPOWIERZCHNIA BALKONÓW		9,00

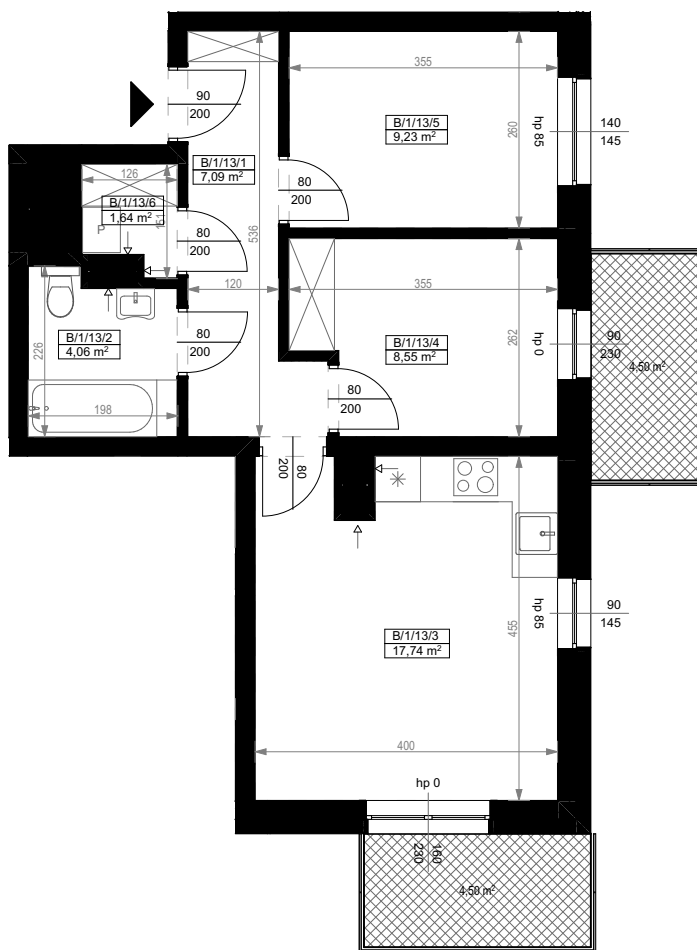

0 1 2 3 4 5 [m]

SKALA PODAWANA Z TOLERANCJĄ +/- 5%

Skala 1:100

ARANŻACJA LOKALU JEST POGLĄDOWA, STANOWI PRZYKŁADOWY MODEL FUNKCJONALNOŚCI I NIE STANOWI OFERTY W ROZUMIENIU KC.



SCHEMAT ROZMIESZCZENIA LOKALI MIESZKALNYCH
PIĘTRO I

