
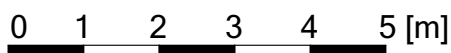


| PIĘTRO I | | |
|----------------------------------|--------------------------------|--------------------------------|
| MIESZKANIE DWUPOKOJOWE B/1/15 | | |
| NUMER POMIESZCZENIA | NAZWA POMIESZCZENIA | POWIERZCHNIA (m ²) |
| B/1/15/1 | PRZEDPOKÓJ | 5,48 |
| B/1/15/2 | ŁAZIENKA | 3,78 |
| B/1/15/3 | POKÓJ (z aneksem kuchennym) | 16,30 |
| B/1/15/4 | POKÓJ | 13,56 |
| SUMA POWIERZCHNI | | 39,12 |
| POWIERZCHNIA BALKONU | | 4,50 |

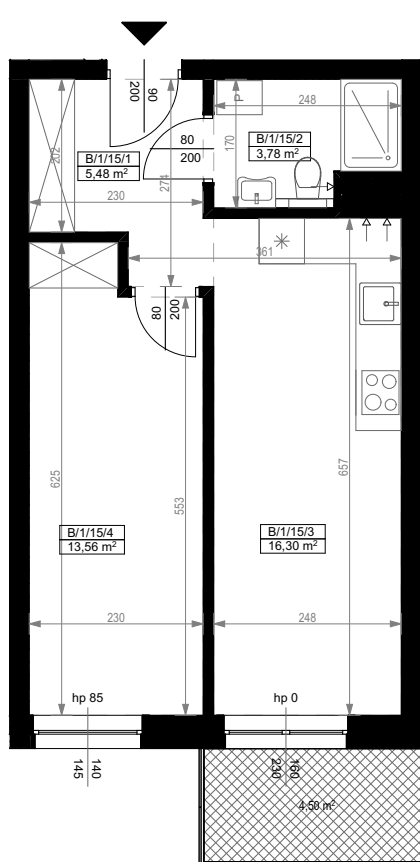

SKALA PODAWANA Z TOLERANCJĄ +/- 5%

Skala 1:100

ARANŻACJA LOKALU JEST POGLĄDOWA, STANOWI PRZYKŁADOWY MODEL FUNKCJONALNOŚCI I NIE STANOWI OFERTY W ROZUMIENIU KC.



SCHEMAT ROZMIESZCZENIA LOKALI MIESZKALNYCH
PIĘTRO I