


KARTA MIESZKANIA
B/2/17

PIĘTRO II		
MIESZKANIE TRZYPKOJOWE B/2/17		
NUMER POMIESZCZENIA	NAZWA POMIESZCZENIA	POWIERZCHNIA (m ²)
B/2/17/1	PRZEDPOKÓJ	4,32
B/2/17/2	ŁAZIENKA	4,32
B/2/17/3	POKÓJ (z aneksem kuchennym)	16,30
B/2/17/4	POKÓJ	8,53
B/2/17/5	POKÓJ	11,21
SUMA POWIERZCHNI		44,68
POWIERZCHNIA BALKONU		7,77

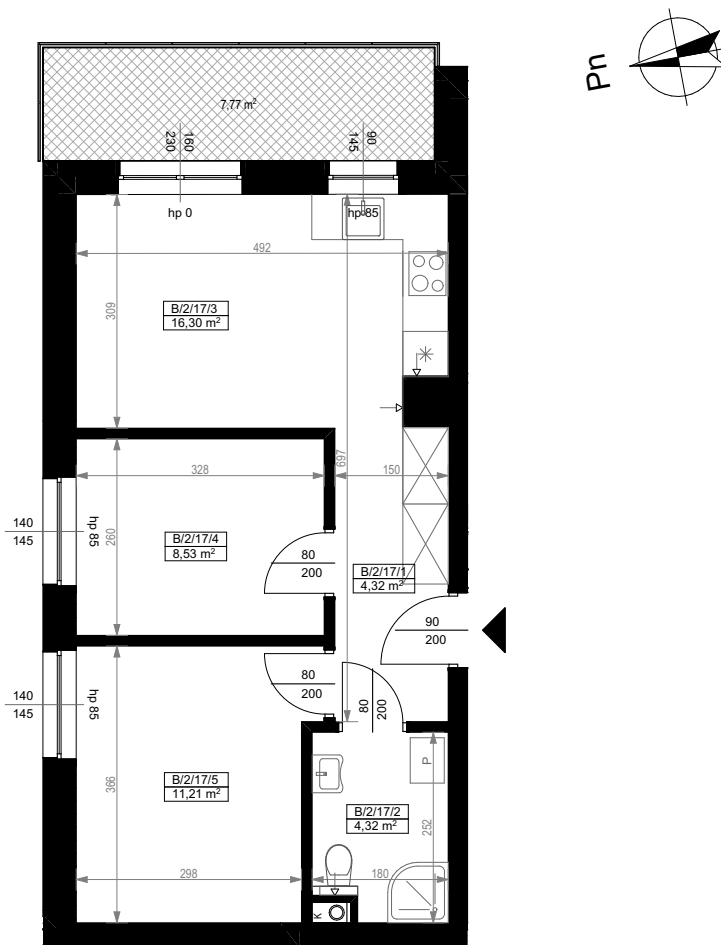

0 1 2 3 4 5 [m]

SKALA PODAWANA Z TOLERANCJĄ +/- 5%

Skala 1:100

ARANŻACJA LOKALU JEST POGLĄDOWA, STANOWI PRZYKŁADOWY MODEL FUNKCJONALNOŚCI I NIE STANOWI OFERTY W ROZUMIENIU KC.



SCHEMAT ROZMIESZCZENIA LOKALI MIESZKALNYCH
PIĘTRO II