


KARTA MIESZKANIA B/2/18

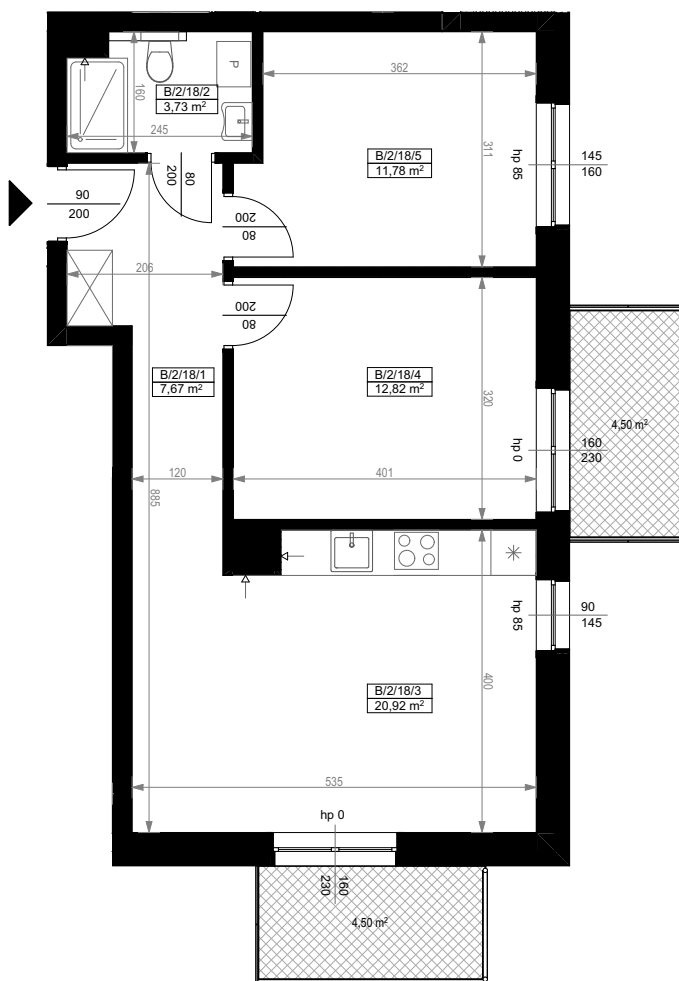

PIĘTRO II		
MIESZKANIE TRZYPOKOJOWE B/2/18		
NUMER POMIESZCZENIA	NAZWA POMIESZCZENIA	POWIERZCHNIA (m ²)
B/2/18/1	PRZEDPOKÓJ	7,67
B/2/18/2	ŁAZIENKA	3,73
B/2/18/3	POKÓJ (z aneksem kuchennym)	20,92
B/2/18/4	POKÓJ	12,82
B/2/18/5	POKÓJ	11,78
SUMA POWIERZCHNI		56,92
POWIERZCHNIA BALKONU		9,00



0 1 2 3 4 5 [m]

SKALA PODAWANA Z TOLERANCJĄ +/- 5%

Skala 1:100

ARANŻACJA LOKALU JEST POGLĄDOWA, STANOWI PRZYKŁADOWY MODEL FUNKCJONALNOŚCI I NIE STANOWI OFERTY W ROZUMIENIU KC.



SCHEMAT ROZMIESZCZENIA LOKALI MIESZKALNYCH
PIĘTRO II

