


KARTA MIESZKANIA B/2/21

PIĘTRO II		
MIESZKANIE TRZYPOKOJOWE B/2/21		
NUMER POMIESZCZENIA	NAZWA POMIESZCZENIA	POWIERZCHNIA (m ²)
B/2/21/1	PRZEDPOKÓJ	7,09
B/2/21/2	ŁAZIENKA	4,06
B/2/21/3	POKÓJ (z aneksem kuchennym)	17,74
B/2/21/4	POKÓJ	8,55
B/2/21/5	POKÓJ	9,23
B/2/21/6	GARDEROBA	1,64
SUMA POWIERZCHNI		48,31
POWIERZCHNIA BALKONÓW		13,48

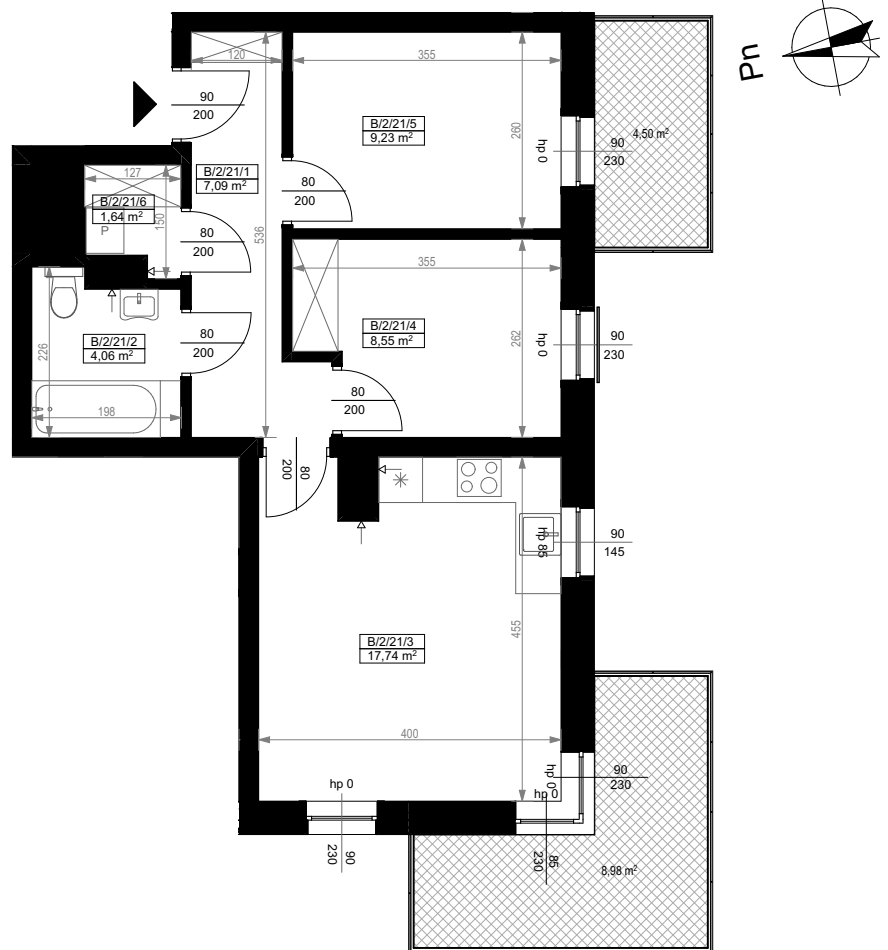

0 1 2 3 4 5 [m]

SKALA PODAWANA Z TOLERANCJĄ +/- 5%

Skala 1:100

ARANŻACJA LOKALU JEST POGLĄDOWA, STANOWI PRZYKŁADOWY MODEL FUNKCJONALNOŚCI I NIE STANOWI OFERTY W ROZUMIENIU KC.



SCHEMAT ROZMIESZCZENIA LOKALI MIESZKALNYCH
PIĘTRO II